 


SITUACE 6 - DOPRAVNÍ ZNAČENÍ 1,335 - 1,580 km 1:250



KLADČSKÉ SCHÉMA VÝKRESŮ

Generální projektant:

PRODIN

Zpracovatel dílčí části dokumentace: Ing. Daniel Gabriel, Ing. Michal Hornýs, Ing. Michal Hornýs

Kraj: Pardubický, Traťový úsek/Obec: Trstěnice

Investor: SÚS Pardubického kraje, Doubravice 98, 533 53 Pardubice

Formát: 8 A4

Datum: 06/2022

Účel: PDPS

Č. zakázky: 3110-20-085

Změna: Č. kopie

Měřítko: 1:250

Obsah výkresu: SITUACE 6 - DOPRAVNÍ ZNAČENÍ

Část dokumentace: D.1.2

Č. výkresu: 1.1

PRODIN A.S.

K VÁPENCE 2745

 
530 02 PARDUBICE

www.prodin.cz

DIČ: CZ25292161

IČO: 25292161

SITUACE 7+9 - DOPRAVNÍ ZNAČENÍ



Grafičká příloha projektů:



PRODIN

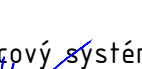
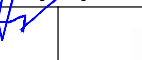
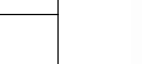
PRODIN a.s.
K VAPEROVÉ 27/65
530 02 PARDUBICE

WWW.PRODIN.CZ
TEL: 252 62 11 11
TEL: 252 62 11 12

Zpracováno dle čísel dokumentů:

Výkresy	Jan projekt	Ing. Michal Hompřík
Ing. Daniel Gábřík	Ing. Michal Hompřík	Ing. Michal Hompřík
Ing. Petr Štěpánek	Ing. Petr Štěpánek	Ing. Petr Štěpánek

Souhradný výkres S-JSK_Výzkysný systém

		Formát	S AL
		Datum	06/2022
		Titul	PDPS
		Ing. Petr Štěpánek	210x290-20-085
		Strana	1 z 1
		Strana	1 z 1
		Velikost	1:250
		Velikost	1:250
		Číslo souřadnice	0.12
		Číslo souřadnice	0.12

SILNICE III/36021, III/36020, III/36023

TRSTĚNICE – 2. ETAPA

50 02 – Kumaňka III/36021 1395 – 242% km

Průřez vlny

SITUACE 7-10 – DOPRAVNÍ ZNAČENÍ