


SITUACE 6 - DOPRAVNÍ ZNAČENÍ 1,335 - 1,580 km 1:250



Generální projektant



PRODIN A.S.
K VÁPENCE 2745
530 02 PARDUBICE


WWW.PRO
C: CZ2529
ČO: 2529

Zpracovatel dílčí části dokumentace:

Souřadnicový systém S-JTSK, Výškový systém

Vyracoval: Ing. Daniel Gabřle		Zodp. projektant: Ing. Michal Hornýš		Kontroloval: Ing. Michal Hornýš	
Kraj: Pardubický	Traťový úsek/Obec: Trstěnice				
Investor: SÚS Pardubického kraje, Doubravice 98, 533 53 Pardubice					
Akce:				Formát 8 A4 Datum 06/2022 Účel PDPS Č. zakázky 3110-20-085 Změna Č. kopie	
SILNICE III/36021, III/36020, III/36023 TRSTĚNICE – 2. ETAPA SO 102 – Komunikace III/36021 1,335 - 2,474 km					Měřítko 1:250 Část dokumentace Č. výkresu
Obsah výkresu					1.1
SITUACE 6 – DOPRAVNÍ ZNAČENÍ					D.1.2

SITUACE 7+9 - DOPRAVNÍ ZNAČENÍ

[illegible]