


— uzavřený úsek 700 m
dopravní obsluha a dopravní vjezd povolen,
mimo pokládky asfaltové vrstvy, cca 3 dny na konci termínu

Oprava sil. III/36021 Chmelík

termín: 21.4. - 5.6.2025

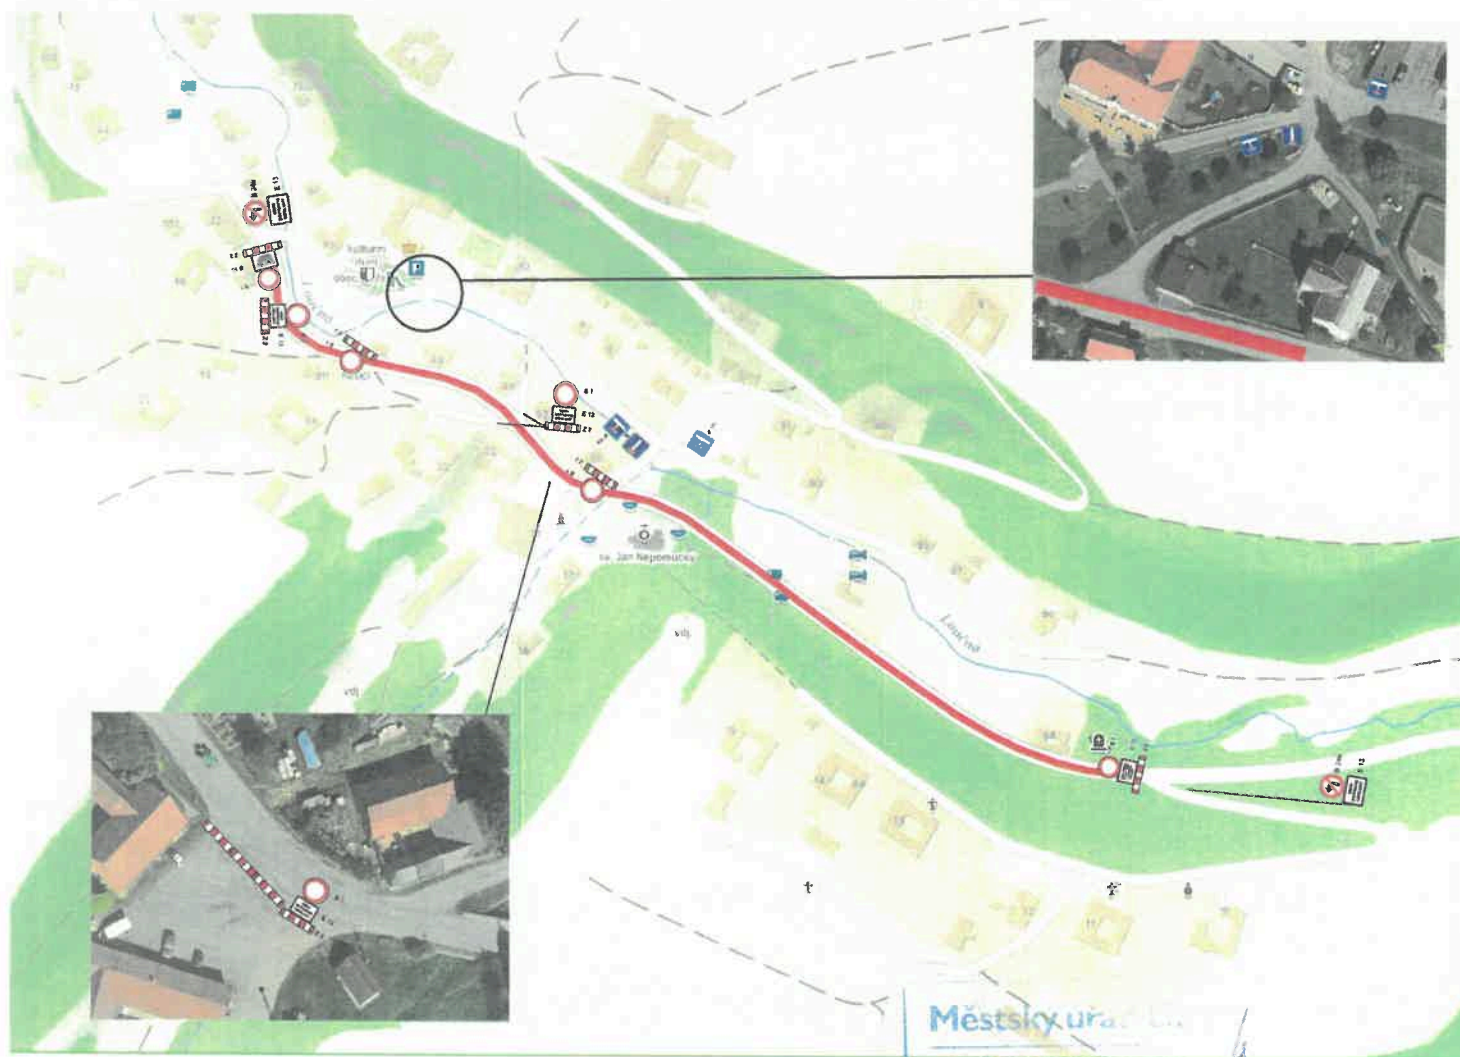

- B 1
- E 13
- Z 2
- IP 10a
- IP 10b
- B 1
- E 13
- Z 2
- B 24b
- E 13 při pokládce asfaltu bude odstraněna
- B 1
- E 13 bude umístěna na začátku, konci a postranních uličkách uzavírky
- Z 2 při pokládce asfaltu

Městský úřad
Obor místního
hospodářství

Měsí Lito 017442/2025