

Městský úřad Litomyšl
odbor výstavby a územního plánování

J.E.Purkyně 918, 570 20 Litomyšl
tel. +420 461 653 333, IDDS: x4cbvs8, e-mail: podatelna@litomysl.cz

Sp.zn.: SZ MěÚ Litomyšl 06132/2016

Litomyšl, dne 29.7.2016

Č.j.: MěÚ Litomyšl 20863/2016

Vyřizuje: Hana Nováková, tel. +420 461 653 342, e-mail: hana.novakova@litomysl.cz

VEŘEJNÁ VYHLÁŠKA
ROZHODNUTÍ
ÚZEMNÍ ROZHODNUTÍ

OBECNÍ ÚŘAD TRSTĚNICE	Číslo jedn. <i>104</i>
Došlo dne: <i>19.8.2016</i>	Počet listů <i>4</i>
Příloha / poč. listů: <i>1/1</i>	Spis. znak:

Odbor výstavby a územního plánování Městského úřadu Litomyšl, jako stavební úřad příslušný podle § 11 zákona č. 500/2004 Sb. správní řád, ve znění pozdějších předpisů, a § 13 odst. 1 písm. c) zákona č. 183/2006 Sb., o územním plánování a stavebním řádu (stavební zákon), ve znění pozdějších předpisů (dále jen "stavební zákon"), v územním řízení posoudil podle § 84 až 91 stavebního zákona žádost o vydání rozhodnutí o umístění stavby nebo zařízení (dále jen "rozhodnutí o umístění stavby"), kterou dne 29.4.2016 podalo

Zemědělské družstvo Trstěnice, IČO 00130133, Trstěnice 175, 569 57 Trstěnice u Litomyšle
(dále jen "žadatel"), a na základě tohoto posouzení:

- I. Vydává podle § 79 a 92 stavebního zákona a § 9 vyhlášky č. 503/2006 Sb., o podrobnější úpravě územního rozhodování, územního opatření a stavebního řádu**

rozhodnutí o umístění stavby

VODNÍ ZDROJE V AREÁLU ZD TRSTĚNICE

(dále jen "stavba") na pozemku parc. č. 1460/16 (ostatní plocha) v katastrálním území Trstěnice u Litomyšle.

Druh a účel umísťované stavby:

Studna individuálního zásobení vodou.

Vrty Ts-1 a Ts-2 v areálu ZD Trstěnice jsou navrženy jako vodní zdroje pro toto středisko. Hloubka vrtů 80m o vrtaném průměru 220-350mm vystrojené PVC-U 160/7,5mm. Výtlač z vrtů bude proveden z potrubí PE 2" zavedeném do ATS stanice kontejnerového typu 2,5x5,6m, délka potrubí a elektrického připojení z CYKY 4Jx4 od Ts-1 v délce 30m a Ts-2 v délce 14m včetně napojení na stávající areálový rozvod v délce cca 6 m.. ATS stanice bude osazena vedle stávajícího elektrorozvaděče, z kterého bude i připojena kabelem.

Umístění stavby na pozemku: dle grafické přílohy rozhodnutí.

Určení prostorového řešení stavby:

- Hloubka vrtů 80m o vrtaném průměru 220-350mm, délka potrubí a elektrického připojení z CYKY 4Jx4 od Ts-1 v délce 30m a Ts-2 v délce 14m včetně napojení na stávající areálový rozvod v délce cca 6m..

Vymezení území dotčeného vlivy stavby:

- pozemky parc. č. 1460/16 v katastrálním území Trstěnice u Litomyšle

II. Stanoví podmínky pro umístění stavby:

1. Stavba bude umístěna v souladu s grafickou přílohou rozhodnutí, která obsahuje výkres současného stavu území v měřítku katastrální mapy se zakreslením stavebního pozemku, požadovaným umístěním stavby, s vyznačením vazeb a vlivů na okolí, zejména vzdáleností od hranic pozemku a sousedních staveb.
2. Stavba bude umístěna a užívána tak, aby svými negativními vlivy nepřekračovala limitní hodnoty stanovené zvláštními právními předpisy za hranicí pozemku určeného k její realizaci.
3. Stavebník je povinen dodržet podmínky vlastníků a správců veřejné dopravní a technické infrastruktury vztahující se k územnímu řízení dle jejich vyjádření, která tvoří přílohu tohoto rozhodnutí:
 - a) Povodí Labe, státní podnik - č.j. PVZ/15/36858/BS/0 ze dne 11.1.2016,
 - b) Česká telekomunikační infrastruktura a.s. - č.j. 693921/15 ze dne 21.9.2015,
 - c) VHOS, a.s. – zn. Ing.MN/2015/9002684 ze dne 22.9.2015 a zn. Ing.MN/2015/9003042 ze dne 22.12.2015
4. Budou splněny požadavky: **Městský úřad Litomyšl, odbor životního prostředí , souhrnné stanovisko** ze dne 14.12.2016 pod č.j.: MěÚ Litomyšl 32925/2016:
 - povolení k odběru vody a stavební povolení vydá vodoprávní úřad MěÚ Litomyšl. Žádost a doklady je třeba zpracovat v souladu s vyhláškou č. 432/2001 Sb., v platném znění.

Účastníci řízení na něž se vztahuje rozhodnutí správního orgánu:

Zemědělské družstvo Trstěnice, Trstěnice 175, 569 57 Trstěnice u Litomyšle

Odůvodnění:

Dne 29.4.2016 podal žadatel žádost o vydání rozhodnutí o umístění stavby.

Stavební úřad oznámil zahájení územního řízení známým účastníkům řízení a dotčeným orgánům. Současně podle ustanovení § 87 odst. 1 stavebního zákona upustil od ústního jednání, protože mu byly dobře známy poměry v území a žádost poskytovala dostatečný podklad pro posouzení záměru, a stanovil, že ve lhůtě do 15 dnů od doručení tohoto oznámení mohou účastníci řízení uplatnit své námítky a dotčené orgány svá závazná stanoviska.

Umístění stavby je v souladu:

- se schválenou Politikou územního rozvoje České republiky,
- s vydanými Zásadami územního rozvoje Pardubického kraje,
- s vydanou územně plánovací dokumentací obce - stavba je umístěna do funkční plochy s označením "plochy areálů zemědělské výroby, skladů bez možnosti bydlení", pro kterou nejsou obecně závaznou vyhláškou č. 2/2005 stanovena regulativa, stavba je v souladu s charakterem území.

Umístění stavby vyhovuje obecným požadavkům na výstavbu.

Stanoviska sdělili: Městský úřad Litomyšl, odbor životního prostředí, Hasičský záchranný sbor Pardubického kraje, územní odbor Svitavy, Krajská hygienická stanice Pardubického kraje se sídlem v Pardubicích, územní pracoviště Svitavy, Krajský úřad Pardubického kraje, odbor životního prostředí a zemědělství, Ministerstvo obrany, Agentura hospodaření s nemovitým majetkem, odbor územní správy majetku Pardubice, Obecní úřad Trstěnice.

Stavební úřad v provedeném územním řízení přezkoumal předloženou žádost, projednal ji s účastníky řízení a dotčenými orgány a zjistil, že jejím uskutečněním nejsou ohroženy zájmy chráněné stavebním zákonem, předpisy vydanými k jeho provedení a zvláštními předpisy. Umístění stavby je v souladu se schválenou územně plánovací dokumentací a vyhovuje obecným požadavkům na výstavbu.

Stavební úřad zajistil vzájemný soulad předložených závazných stanovisek dotčených orgánů vyžadovaných zvláštními předpisy a zahrnul je do podmínek rozhodnutí.

Stavební úřad vymezil okruh účastníků tak, že jako s účastníky společného řízení ve smyslu § 85 stavebního zákona jedná s žadatelem-stavebníkem (Zemědělské družstvo Trstěnice), s obcí, na jejímž území má být požadovaný záměr uskutečněn (Obec Trstěnice); dále stavební úřad do okruhu účastníků územního řízení zahrnul osoby, jejichž vlastnické nebo jiné věcné právo k sousedním stavbám anebo sousedním pozemkům nebo stavbám na nich může být územním rozhodnutím přímo dotčeno (VHOS, a.

s., Obec Trstěnice, Česká republika, Česká telekomunikační infrastruktura a.s., Jaroslava Vomočilová, Bohdan Sejkora, Pardubický kraj).

Stavební úřad rozhodl, jak je uvedeno ve výroku rozhodnutí, za použití ustanovení právních předpisů ve výroku uvedených.

Účastníci řízení - další dotčené osoby:

Osoby s vlastnickými nebo jinými věcnými právy k sousedním pozemkům:

st. p. 28/1, 28/2, 291, 397, 398, 422/1, 423, 460, 476, 506, 507, 517, 519, parc. č. 117/1, 117/3, 120/2, 122/1, 1476/2, 1476/3, 1476/4, 1476/5, 1696, 1697/1, 1800/1 v katastrálním území Trstěnice u Litomyšle

Vypořádání s návrhy a námitkami účastníků: Účastníci neuplatnili návrhy a námitky.

Vypořádání s vyjádřeními účastníků k podkladům rozhodnutí: Účastníci se k podkladům rozhodnutí nevyjádřili.

Vyhodnocení připomínek veřejnosti: Připomínky veřejnosti nebyly uplatněny.

Poučení účastníků:

Proti tomuto rozhodnutí se lze odvolat do 15 dnů ode dne jeho oznámení ke Krajskému úřadu Pardubického kraje podáním u zdejšího správního orgánu.

Odvoláním lze napadnout výrokovou část rozhodnutí, jednotlivý výrok nebo jeho vedlejší ustanovení. Odvolání jen proti odůvodnění rozhodnutí je nepřípustné.

Odvolání musí mít náležitosti uvedené v § 37 odst. 2 správního řádu a musí obsahovat údaje o tom, proti kterému rozhodnutí směřuje, v jakém rozsahu ho napadá a v čem je spatřován rozpor s právními předpisy nebo nesprávnost rozhodnutí nebo řízení, jež mu předcházelo. Není-li v odvolání uvedeno, v jakém rozsahu odvolatel rozhodnutí napadá, platí, že se domáhá zrušení celého rozhodnutí. Odvolání se podává s potřebným počtem stejnopisů tak, aby jeden stejnopis zůstal správnímu orgánu a aby každý účastník dostal jeden stejnopis. Nepodá-li účastník potřebný počet stejnopisů, vyhotoví je správní orgán na náklady účastníka.

Stavební úřad po dni nabytí právní moci územního rozhodnutí doručí žadateli stejnopis písemného vyhotovení územního rozhodnutí opatřený doložkou právní moci spolu s ověřenou grafickou přílohou, stejnopis písemného vyhotovení územního rozhodnutí opatřený doložkou právní moci doručí také místně příslušnému obecnímu úřadu, pokud není stavebním úřadem, a jde-li o stavby podle § 15 nebo 16 stavebního zákona, také stavebnímu úřadu příslušnému k povolení stavby.

Rozhodnutí má podle § 93 odst. 1 stavebního zákona platnost 2 roky. Podmínky rozhodnutí o umístění stavby platí po dobu trvání stavby či zařízení, nedošlo-li z povahy věci k jejich konzumaci.

Lhůta pro podání odvolání se počítá ode dne následujícího po doručení písemného vyhotovení rozhodnutí, nejpozději však po uplynutí desátého dne ode dne, kdy bylo nedoručené a uložené rozhodnutí připraveno k vyzvednutí. V odvolání se uvede, v jakém rozsahu se rozhodnutí napadá a dále namítaný rozpor s právními předpisy nebo nesprávností rozhodnutí nebo řízení, jež mu předcházelo.

Případnou úhradu škod vzniklých např. na sousedních movitých či nemovitých věcech v souvislosti s realizací tohoto záměru lze uplatňovat pouze občanskoprávní cestou.

Ing. Josef Filipi v. r.
vedoucí odboru výstavby
a územního plánování

Za správnost vyhotovení:

otisk úředního razítka

Hana Nováková
referent oddělení
stavebního úřadu

Tato písemnost musí být vyvěšena po dobu 15 dnů.

Vyvěšeno dne: 19. 8. 2016

Sejmuto dne:

Písemnost byla dne 19. 8. 2016 zveřejněna na adrese:

http://www.litomysl.cz/?id_str=1311054446716

<http://www.trstenice.cz/uredni-deska-3>

OBEC TRSTĚNICE

569 57 Trstěnice

IČO: 00277509

Razítko a podpis osoby, která potvrzuje vyvěšení/sejmutí z úřední desky a zveřejnění způsobem umožňujícím dálkový přístup (po sejmutí písemnosti prosíme o zaslání písemnosti zpět).

Poplatek:

Správní poplatek podle zákona č. 634/2004 Sb., o správních poplatcích, ve znění pozdějších předpisů položky 17 odst. 1 písm. h) ve výši 3000 Kč byl zaplacen dne 8.8.2016.

Obdrží:

navrhovatelé (doručenky)

Zemědělské družstvo Trstěnice, IDDS: wq3vqnk

sídlo: Trstěnice č.p. 175, 569 57 Trstěnice u Litomyšle

ostatní účastníci (doručenky)

VHOS, a. s., IDDS: r3pgv47

sídlo: Nádražní č.p. 1430/6, Předměstí, 571 01 Moravská Třebová 1

Obec Trstěnice, IDDS: h8tbn5g

sídlo: Trstěnice č.p. 238, 569 57 Trstěnice u Litomyšle

Povodí Labe, státní podnik, IDDS: dbyt8g2

sídlo: Víta Nejedlého č.p. 951/8, Slezské Předměstí, 500 03 Hradec Králové 3

zastoupení pro: Česká republika, , ,

Česká telekomunikační infrastruktura a.s., IDDS: qa7425t

sídlo: Olšanská č.p. 2681/6, 140 00 Praha 3-Žižkov

Jaroslava Vomočilová, Strakovská č.p. 1023, 570 01 Litomyšl-Město

Bohdan Sejkora, Trstěnice č.p. 186, 569 57 Trstěnice u Litomyšle

Správa a údržba silnic Pardubického kraje, IDDS: ffhk8fq

sídlo: Doubravice č.p. 98, 533 53 Pardubice 19

zastoupení pro: Pardubický kraj, Komenského náměstí č.p. 125, Pardubice-Staré Město, 530 02

Pardubice 2

dotčené orgány

Městský úřad Litomyšl, odbor životního prostředí, J. E. Purkyně č.p. 918, 570 01 Litomyšl-Město

Hasičský záchranný sbor Pardubického kraje, úz.odbor Svitavy, IDDS: 48taa69

sídlo: Olbrachtova č.p. 37, 568 02 Svitavy 2

Krajská hyg. stanice Pardubického kraje, územ. prac. Svitavy, IDDS: 23wai86

sídlo: Mezi Mosty č.p. 1793, Bílé Předměstí, 530 03 Pardubice 3

Krajský úřad Pardubického kraje, odbor živ. prostředí a zem., IDDS: z28bwu9


sídlo: Komenského náměstí č.p. 125, Pardubice-Staré Město, 530 02 Pardubice 2

Ministerstvo obrany, Agentura hospodaření s nemovitým majetkem, odbor územní správy majetku
Pardubice, IDDS: hjyaavk

sídlo: Teplého č.p. 1899, 530 02 Pardubice 2

Obecní úřad Trstěnice, IDDS: h8tbn5g

sídlo: Trstěnice č.p. 238, 569 57 Trstěnice u Litomyšle

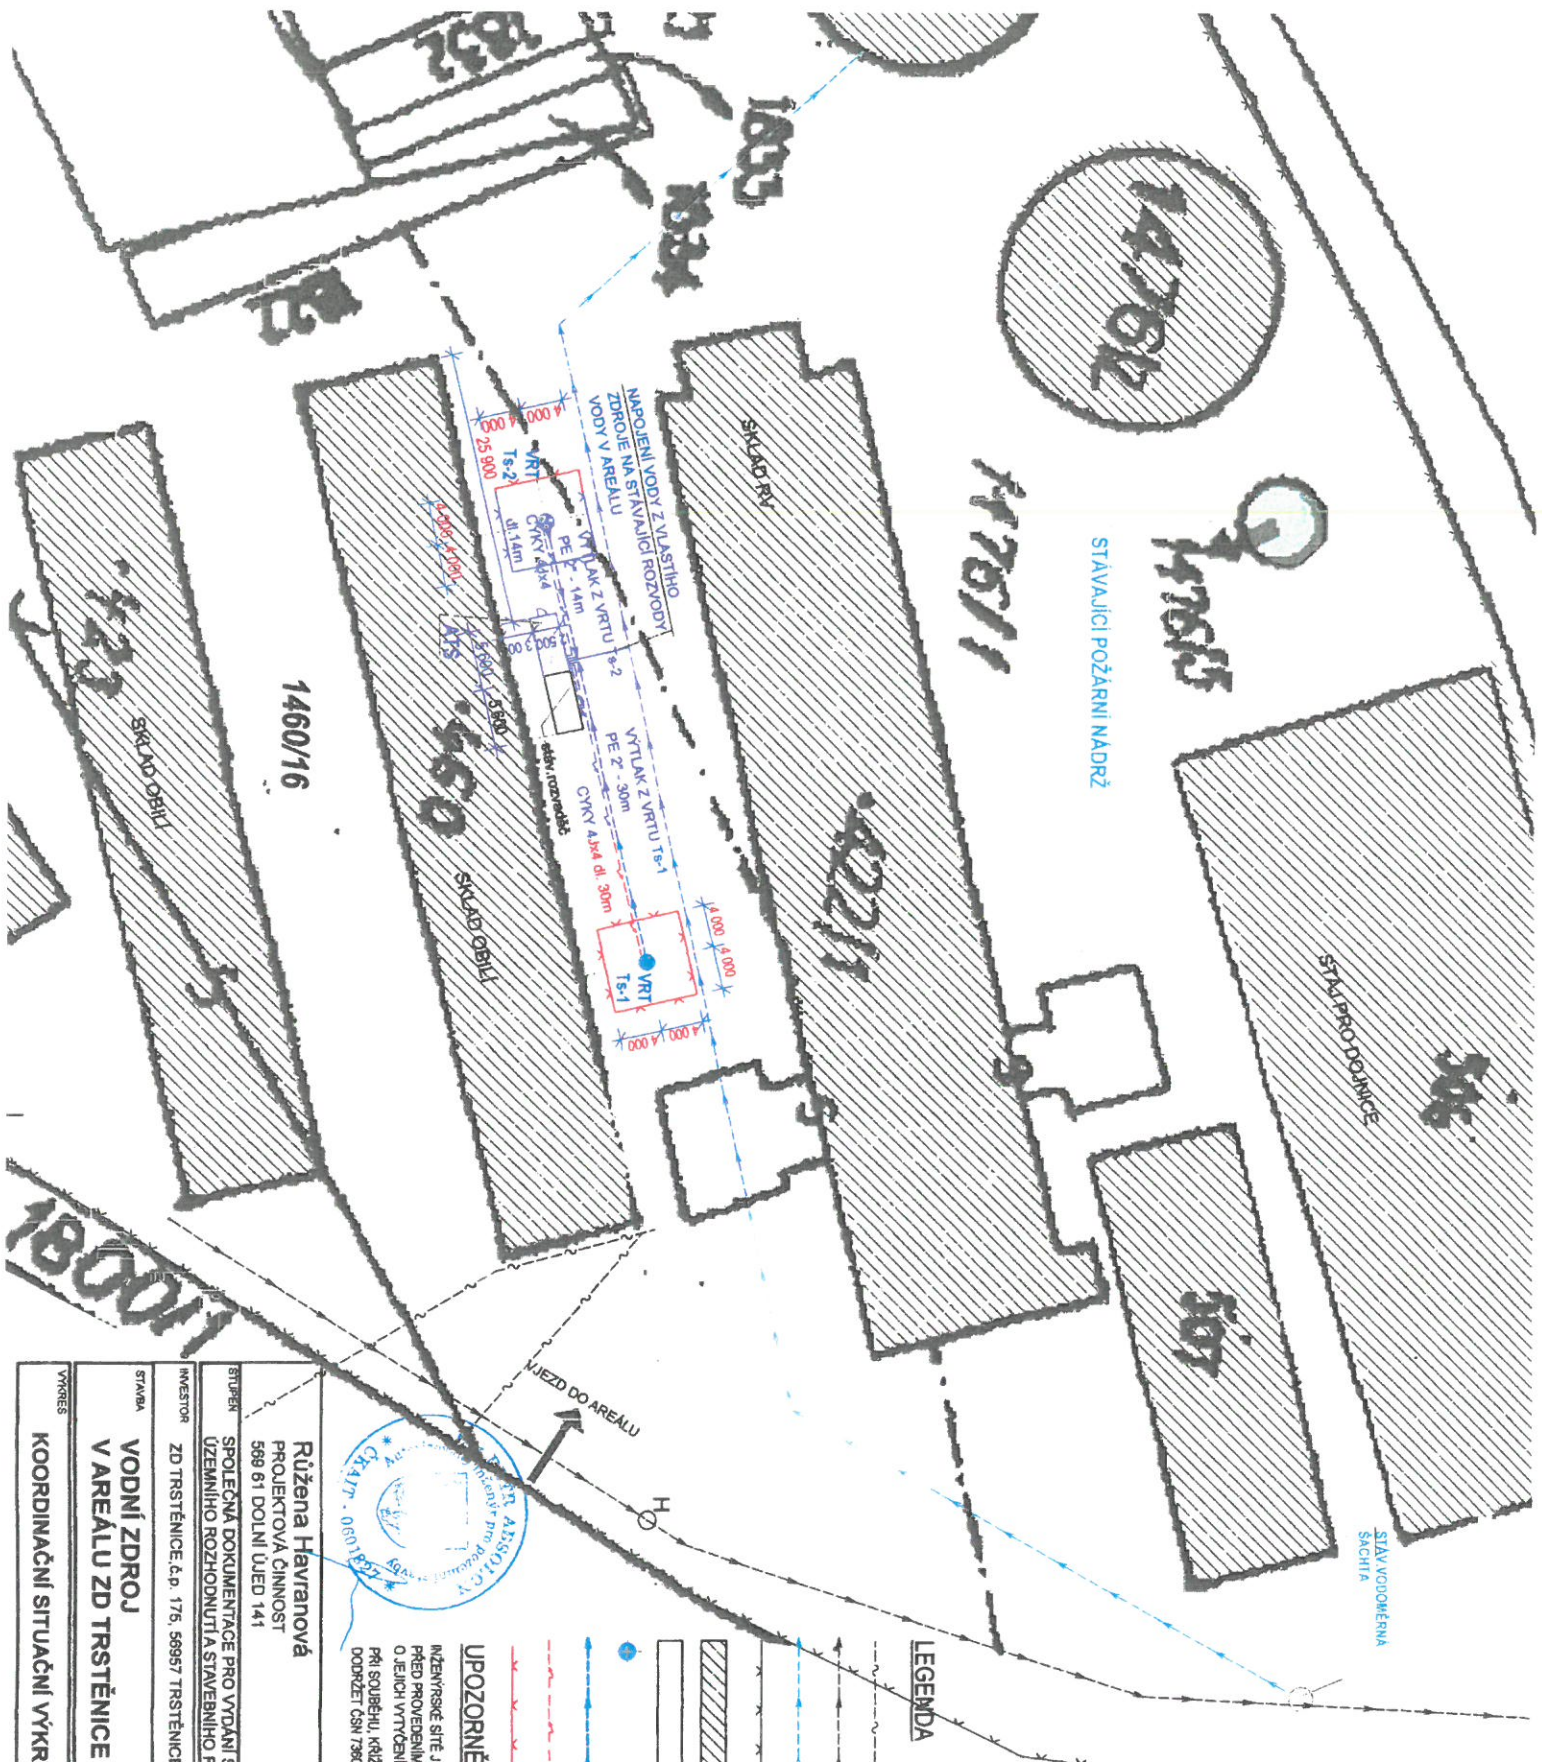

STAVAJÍCÍ POŽÁRNÍ NADRŽ

LEGENDA

- STAVAJÍCÍ VRCHNÍ VEDENÍ OZ
- STAVAJÍCÍ VODOVODNÍ ŘAD VE SPRÁVĚ VÝOS a.s.
- STAVAJÍCÍ ROZVODY VODY V AREÁLU
- STAVAJÍCÍ HRANICE AREÁLU
- STAVAJÍCÍ OBJEKTY V AREÁLU
- D.1.1. AT STANICE
- D.2.1. VODNÍ ZDROJ - VRT Ts-1, VRT Ts-2
- D.2.2. VÝTLAK Z VRTU Ts-1, Ts-2
- D.2.3. NÁPĚJENÍ VRTU Ts-1, Ts-2 EL. ENERGIÍ
- OPLOČENÍ OCHRANNÉHO PÁSMO

ÚPOZORNĚNÍ

NÍŽEVŘSKÉ SÍTĚ JSOU ZVÝŠELENY INFORMATIVNĚ
PŘED PROVEDENÍM VÝKOPOVÝCH PRACÍ JE NUTNÉ POŽADAT SPRÁVCE STAVAJÍCÍ SÍTĚ
O JEJICH VYTVOŘENÍ A ODBORNÝ DOZOR.
PŘI SOUBĚHU, KŘÍŽENÍ A KRYTÍ PODZEMNÍCH SÍTÍ JE NUTNÉ
DOPRŮČET ČSN 736005



Růžena Havranová PROJEKTOVÁ ČINNOST 569 61 DOLNÍ ÚLED 141		VEDOUcí ZNAMEN Růžena Havranová	
BRUBEN SPOLEČNÁ DOKUMENTACE PRO VYDÁNÍ SPOLEČNÉHO ÚZEMNÍHO ROZHODNUTÍ A STAVEBNÍHO POVOLENÍ		ZDOP. PROJEKTANT ING. PETR ABSOLON	
INVESTITOR ZD TRSTĚNICE, s.r.o. 176, 56957 TRSTĚNICE		VYPRACOVAN Růžena Havranová	
STAVBA VODNÍ ZDROJ V AREÁLU ZD TRSTĚNICE		MÍSTO STAVBY TRSTĚNICE	
VÝKRES KOORDINAČNÍ SITUACNÍ VÝKRES		PROJESE STAVEBNÍ	
		ZNČ 2015-10	DATUM 10/2015
		MĚŘÍTKO 1:500	Č. VÝKRS C.3