


DOPRAVNÍ ZNAČENÍ


OBEC TRSTĚNICE
VÝSTAVBA CHODNÍKU

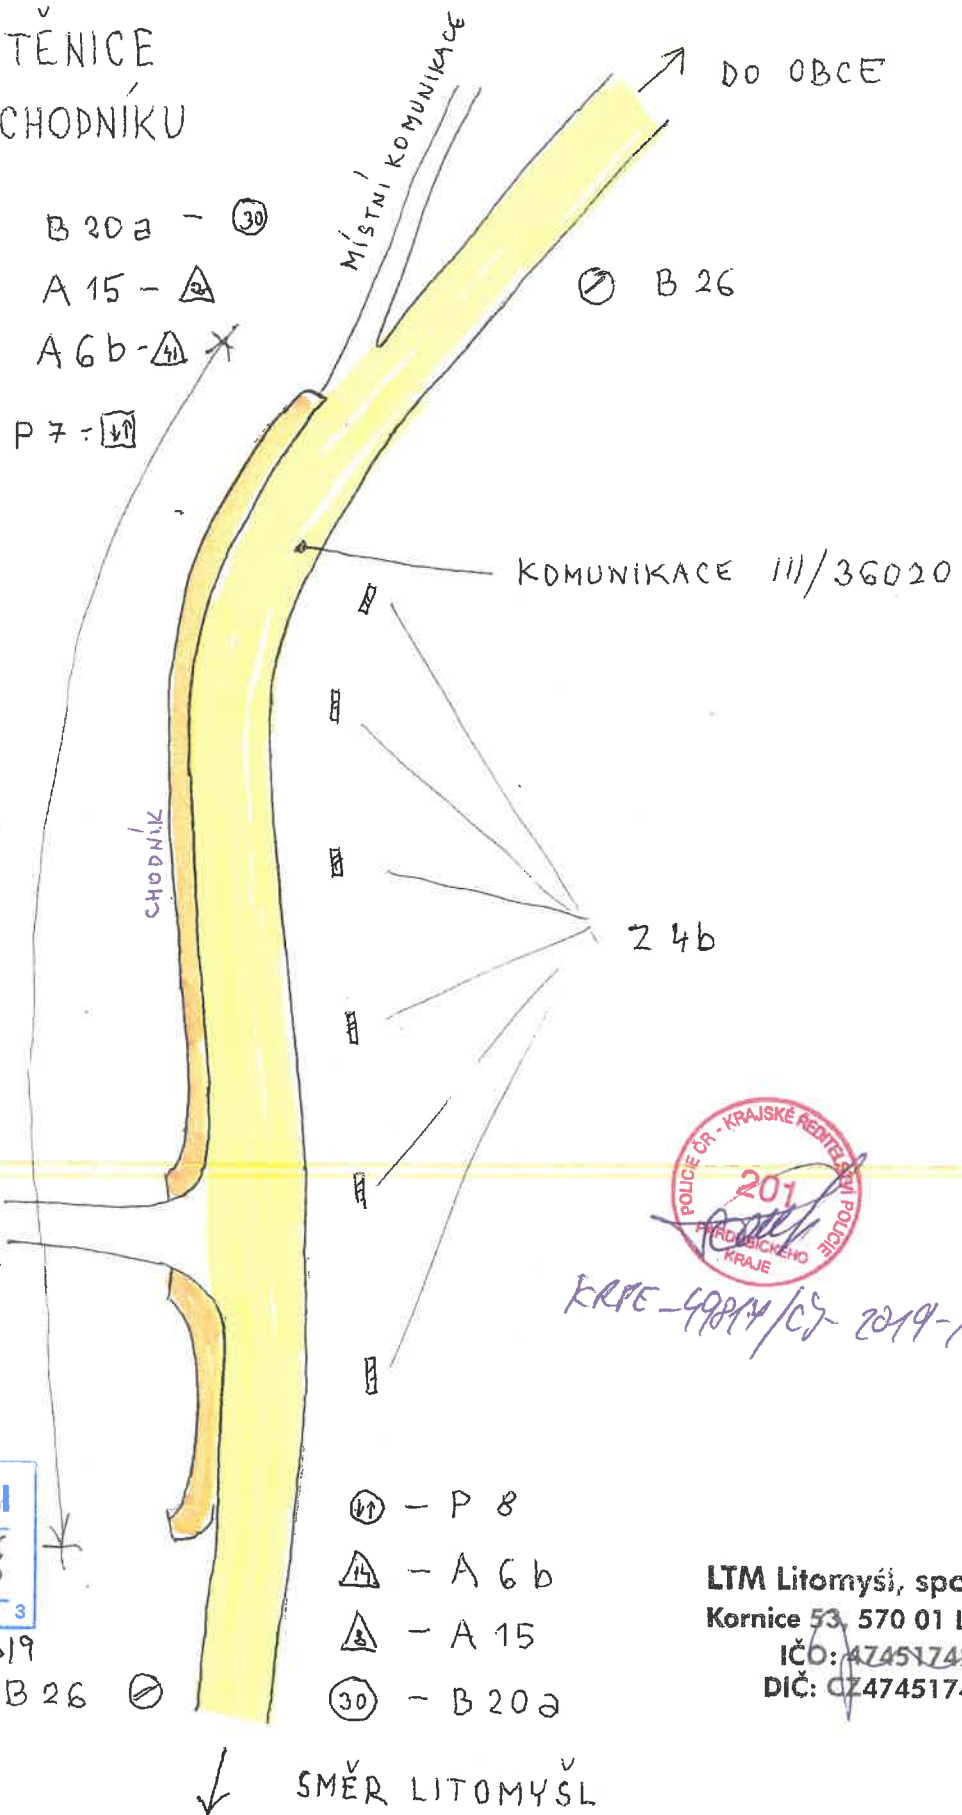

DELKA
120 bm



KRPE-49814/CJ-2019-740906

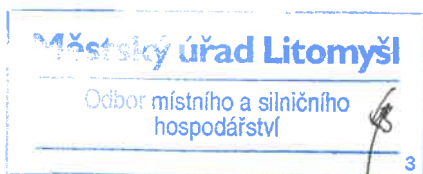

KZU Litomyšl 053010/2019

LTM Litomyšl, spol.s r.o.
Kornice 53, 570 01 Litomyšl
IČO: 47451742
DIČ: CZ47451742