

MĚSTSKÝ ÚŘAD LITOMYŠL

odbor místního a silničního hospodářství

Bří Šťastných 1000
570 20 Litomyšl

Tel.: 461 653 333
Fax: 461 612 218

Č.j.: MěÚ Litomyšl 027631/2022

Sp. zn.: SZ MěÚ Litomyšl 027338/2022

Oprávněná úřední osoba: Mgr. Rostislav Šimon

E-mail: rostislav.simon@litomysl.cz

Tel.: 461 653 362

Datum: 2022-04-25

VEŘEJNÁ VYHLÁŠKA

Oznámení o návrhu opatření obecné povahy

Odbor místního a silničního hospodářství Městského úřadu Litomyšl, jako věcně a místně příslušný obecní úřad podle § 77 odst. 1 písm. c) a § 124 odst. 6 zákona č. 361/2000 Sb., o provozu na pozemních komunikacích a o změnách některých zákonů, ve znění pozdějších předpisů (dále jen „zákon o silničním provozu“), na základě žádosti, kterou dne 21.04.2022 podala Správa a údržba silnic Pardubického kraje, IČO: 000 85 031, Doubravice 98, 533 53 Pardubice, po jejím projednání dle § 77 odst. 3 zákona o silničním provozu s Dopravním inspektorátem Krajského ředitelství policie Pardubického kraje, Územního odboru Svitavy, Purkyňova 1907/2, 568 14 Svitavy – souhlasné stanovisko č.j. KRPE-31225-2/ČJ-2022-170906 ze dne 05.04.2022, podle ustanovení § 77 odst. 5 a 6 zákona o silničním provozu a vyhlášky č. 294/2015 Sb., kterou se provádějí pravidla provozu na pozemních komunikacích, ve znění pozdějších předpisů, v návaznosti na § 171 a §172 zákona č. 500/2004Sb., správní řád, ve znění pozdějších předpisů (dále jen „správní řád“),

zveřejňuje návrh opatření obecné povahy (stanovení místní úpravy provozu na pozemních komunikacích),

a to na silnicích III/36020, III/36021 a III/36023 v intravilánu obce Trstěnice.

Druh, počet a rozmístění dopravního značení je patrný z přiloženého návrhu stanovení místní úpravy provozu a grafického návrhu.

Poučení:

K návrhu opatření obecné povahy dle § 172 odst. 4 správního řádu, může kdokoli, jehož práva, povinnosti nebo zájmy mohou být opatřením obecné povahy přímo dotčeny, uplatnit u správního orgánu písemné připomínky. Dle § 172 odst. 5 správního řádu, vlastníci nemovitostí, jejichž práva, povinnosti nebo zájmy související s výkonem vlastnického práva mohou být opatřením obecné povahy přímo dotčeny, nebo, určí-li tak správní orgán, i jiné osoby, jejichž oprávněné zájmy mohou být opatřením obecné povahy přímo dotčeny, mohou podat proti návrhu opatření obecné povahy písemné odůvodněné námitky ke správnímu orgánu – MěÚ Litomyšl, odboru místního a silničního hospodářství, ve lhůtě 30 dnů ode dne jeho zveřejnění. Zmeškání úkonu nelze prominout.

Podklady jsou připraveny k nahlédnutí na odboru místního a silničního hospodářství Městského úřadu Litomyšl, Bří Šťastných 1000, kancelář č. 33 ve dnech:

pondělí a středa: 08:00 – 11:30 a 12:30 – 17:00 hod. (v červenci a srpnu do 16:00 hod.)
úterý, čtvrtek, pátek: po předchozí domluvě

- Otisk razítka -

Mgr. Rostislav Šimon v. r.
referent odboru místního
a silničního hospodářství

Rozdělovník:

Účastník řízení:

- Správa a údržba silnic Pardubického kraje, IČO: 000 85 031, Doubravice 98, 533 53 Pardubice (žadatel)

Dotčený orgán:

- KrŘ policie Pardubického kraje, Územní odbor Svitavy, Dopravní inspektorát, Purkyňova 1907/2, 568 14 Svitavy

Na vědomí:

- Obec Trstěnice, IČO: 002 77 509, Trstěnice 238, 569 57 Trstěnice u Litomyšle

K vyvěšení písemnosti na úřední desce:

- Městský úřad Litomyšl
- Obecní úřad Trstěnice

Tato písemnost musí být vyvěšena po dobu 15 dnů na úřední desce a způsobem umožňujícím dálkový přístup. Po sejmutí musí být písemnost vrácena zpět na MěÚ Litomyšl, odbor místního a silničního hospodářství.

Vyvěšeno dne

Sejmuto dne

.....
Razítko a podpis oprávněné úřední osoby potvrzující vyvěšení a sejmutí na úřední desce.

Příloha:

- Návrh opatření obecné povahy – stanovení místní úpravy provozu na pozemních komunikacích (3 strany A4) + grafická příloha (3 strany A3)

Stanovení místní úpravy provozu na pozemních komunikacích

Odbor místního a silničního hospodářství Městského úřadu Litomyšl, jako věcně a místně příslušný obecní úřad podle § 77 odst. 1 písm. c) a § 124 odst. 6 zákona č. 361/2000 Sb., o provozu na pozemních komunikacích a o změnách některých zákonů, ve znění pozdějších předpisů (dále jen „zákon o silničním provozu“), po posouzení žádosti, kterou dne 21.04.2022 podala Správa a údržba silnic Pardubického kraje, IČO: 000 85 031, Doubravice 98, 533 53 Pardubice (dále jen „žadatel“), po jejím projednání dle § 77 odst. 3 zákona o silničním provozu s Dopravním inspektorátem Krajského ředitelství policie Pardubického kraje, Územního odboru Svitavy, Purkyňova 1907/2, 568 14 Svitavy – souhlasné stanovisko č.j. KRPE-31225-2/ČJ-2022-170906 ze dne 05.04.2022, v návaznosti na ustanovení § 171 a §173 zákona č. 500/2004Sb., správní řád, ve znění pozdějších změn a předpisů (dále jen „správní řád“), vydává podle § 77 odst. 5 zákona o silničním provozu toto opatření obecné povahy a tím

s t a n o v í

místní úpravu provozu na silnicích III/36020, III/36021 a III/36023 v intravilánu obce Trstěnice, která spočívá v instalaci nových a odstranění stávajících svislých dopravních značek, doplnění dopravního zařízení a úpravě vodorovného dopravního značení. Přesný rozsah je patrný z přiloženého grafického návrhu.

Pro místní úpravu provozu stanoví tyto podmínky:

1. Místní úprava provozu bude provedena přesně dle grafického návrhu, který tvoří nedílnou přílohu tohoto stanovení místní úpravy provozu na pozemních komunikacích, a to odbornou firmou.
2. Budou splněny následující podmínky stanoviska Dopravního inspektorátu KrŘ policie ČR, Územního odboru Svitavy č.j. KRPE-31225-2/ČJ-2022-170906 ze dne 05.04.2022:
 - a. Dopravní značky musí být připevněny na kovových sloupcích nebo konstrukcích, případně na sloupech VO. Stálé značky ani jejich nosné konstrukce nesmí zasahovat do vymezené části dopravního prostoru stanovené volnou šířkou pozemní komunikace (včetně části vymezené pro cyklisty).
 - b. Vzdálenost od vnějšího okraje zpevněné části krajnice, příp. od vozovky je 0,50 m, největší však 2,00 m. Ve výjimečných případech je možno v obci vzdálenost snížit na 0,30 m.
 - c. Dopravní značky nesmí být překrývány jinými věcmi např. větvemi stromů, keři, sloupy, rekl. zařízeními apod. a naopak nesmí překrývat stávající dopravní značení.
 - d. Dopravní značky musí být udržovány pravidelným čištěním a obnovou v náležitém stavu, aby byla zajištěna jejich funkce včasné viditelnosti a správné čitelnosti. Dále musí být dopravní značky zabezpečeny proti deformaci, pootočení a posunutí.
 - e. Na silnicích se smí užívat jen dopravních značek a dopravního zařízení uvedeného ve vyhlášce MDS č. 294/2015 Sb., ve znění pozdějších doplňků, kterou se provádějí pravidla silničního provozu na pozemních komunikacích a úprava a řízení provozu na pozemních komunikacích. Provedení dopravních značek včetně odstínů barev, materiálů a rozměrů musí odpovídat příslušné ČSN EN 12899-1 – Stálé svislé dopravní značení.
 - f. Budou dodrženy „Zásady pro dopravní značení na pozemních komunikacích - TP 65“, které vydalo Centrum dopravního výzkumu Brno a bylo schváleno Ministerstvem dopravy a spojů pod č.j. 532/2013-120-STSP/1 ze dne 01.08.2013.
 - g. Provedení vodorovného dopravního značení včetně odstínů barev, materiálů a rozměrů musí odpovídat ČSN EN 1436+A1 - Vodorovné dopravní značení, přičemž lze užít publikaci „Zásady pro vodorovné dopravní značení na pozemních komunikacích TP 133“, která byla vydána pod č.j. 538/2013-120-STSP/1 ze dne 31.7.2013.
3. Úprava dopravního značení bude provedena po nabytí účinnosti tohoto opatření obecné povahy – Stanovení místní úpravy provozu na pozemních komunikacích, tedy nejdříve patnáctý den po dni vyvěšení této veřejné vyhlášky.
4. Termín realizace: **do 60 dnů po nabytí účinnosti tohoto opatření obecné povahy (stanovení místní úpravy provozu)**. Platnost úpravy: **trvalá**.

5. Za následnou údržbu a obnovu dopravního značení je odpovědný žadatel. Za splnění podmínek tohoto stanovení a realizaci úpravy odpovídá: **Správa a údržba silnic Pardubického kraje, IČO: 000 85 031, Doubravice 98, 533 53 Pardubice, tel. 466 052 765.**

Odůvodnění:

MěÚ Litomyšl, odbor místního a silničního hospodářství (dále jen „správní orgán“), vydal na základě žádosti žadatele podané dne 21.04.2022 toto opatření obecné povahy pro stanovení místní úpravy provozu na silnicích III/36020, III/36021 a III/36023 v intravilánu obce Trstěnice, která spočívá v instalaci nových a odstranění stávajících svislých dopravních značek, doplnění dopravního zařízení a úpravě vodorovného dopravního značení.

Důvodem úpravy provozu je doplnění dopravního značení po provedení celkové opravy dotčených komunikací.

Se žádostí správní orgán obdržel grafický návrh a souhlasné stanovisko Dopravního inspektorátu KrŘ policie Pk, ÚO Svitavy č.j. KRPE-31225-2/ČJ-2022-170906 ze dne 05.04.2022.

Správní orgán vydal dne 25.04.2022 oznámení o návrhu opatření obecné povahy – stanovení místní úpravy provozu na pozemních komunikacích, které bylo vyvěšeno na úřední desce MěÚ Litomyšl v termínu od do

K návrhu opatření obecné povahy ve stanovené lhůtě (30 dnů ode dne zveřejnění návrhu) správní orgán od dotčených osob neobdržel/obdržel písemné připomínky nebo písemné odůvodněné námítky.

Správní orgán po posouzení žádosti a všech podkladů došel k závěru, že při dodržení stanovených podmínek uvedená místní úprava provozu na dotčených pozemních komunikacích bude mít pozitivní vliv na bezpečnost a plynulost silničního provozu a v návaznosti na stávající trvalé dopravní značení vytvoří ucelený systém řízení silničního provozu, a proto ji stanovil v rozsahu a způsobem uvedeným ve výroku tohoto stanovení.

Poučení:

Opatření obecné povahy se oznamuje veřejnou vyhláškou a nabývá účinnosti patnáctým dnem po dni vyhlášení veřejné vyhlášky. Proti opatření obecné povahy nelze podat opravný prostředek.

- Otisk úředního razítka -

Mgr. Rostislav Šimon v. r.
referent odboru místního
a silničního hospodářství

Rozdělovník:

Účastník řízení:

- Správa a údržba silnic Pardubického kraje, IČO: 000 85 031, Doubravice 98, 533 53 Pardubice (žadatel)

Dotčený orgán:

- KrŘ policie Pardubického kraje, Územní odbor Svitavy, Dopravní inspektorát, Purkyňova 1907/2, 568 14 Svitavy

Na vědomí:

- Obec Trstěnice, IČO: 002 77 509, Trstěnice 238, 569 57 Trstěnice u Litomyšle

K vyvěšení písemnosti na úřední desce:

- Městský úřad Litomyšl
- Obecní úřad Trstěnice

Tato písemnost musí být vyvěšena po dobu 15 dnů na úřední desce a způsobem umožňujícím dálkový přístup. Po sejmutí musí být písemnost vrácena zpět na MěÚ Litomyšl, odbor místního a silničního hospodářství.

Vyvěšeno dne


Sejmuto dne

.....
Razítko a podpis oprávněné úřední osoby potvrzující vyvěšení a sejmutí na úřední desce.

Příloha:

- Grafický návrh „*Silnice III/36021, III/36020, III/36023 Trstěnice, Výkres dopravního značení, Část dokumentace: D.1.1.3 , Č. výkresu: 7, Část dokumentace: D.1.1.4 , Č. výkresu: 6 a Část dokumentace: D.1.1.5 , Č. výkresu: 7, Datum: 01/2021, Vypracoval: Ing. Daniel Gabrle*“ (3 strany A3)

VÝKRES DOPRAVNÍHO ZNAČENÍ 1:250

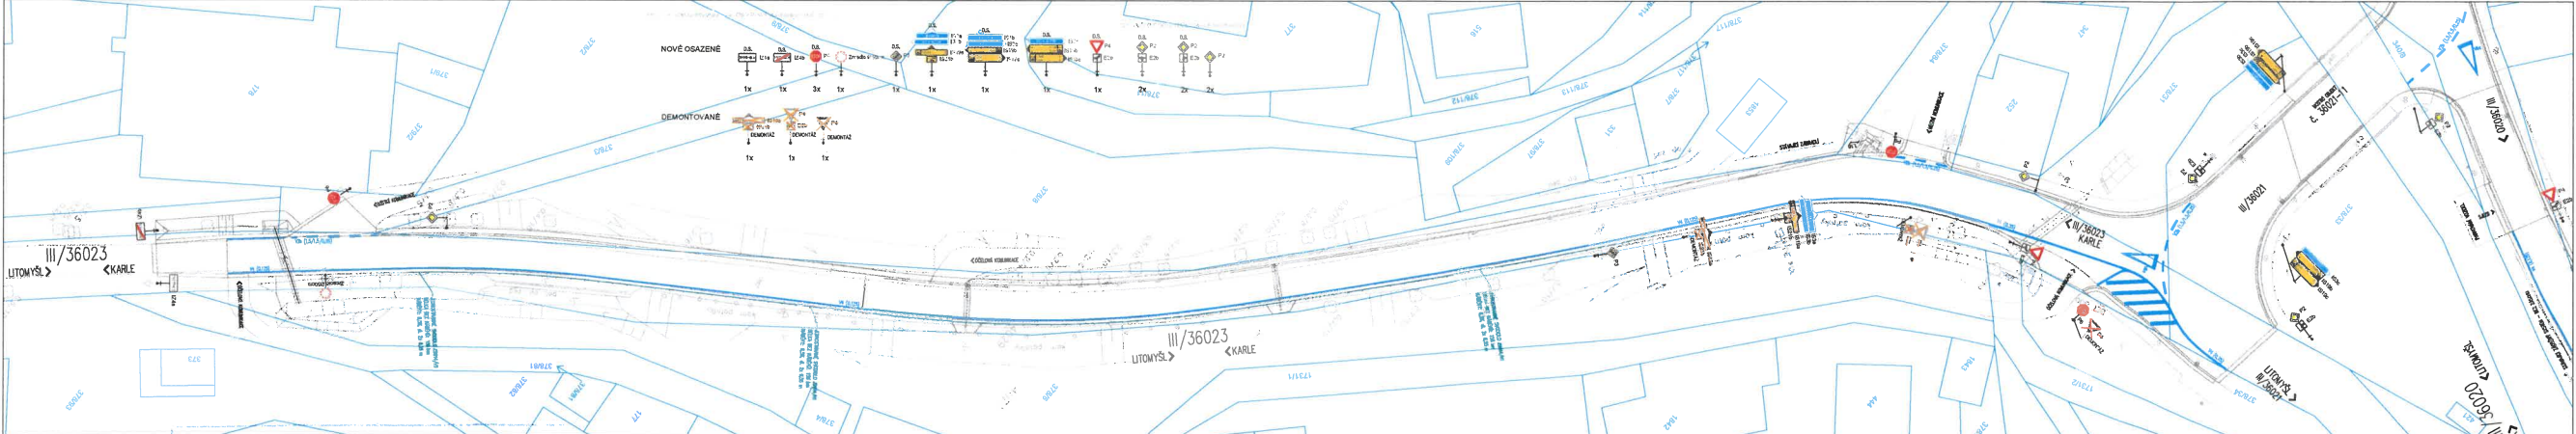


Městský úřad Litomyšl

Odbor místního a silničního hospodářství


MeV litomysl 027631/2022

1

The screenshot shows a document with a 'PROVIN' logo at the top left. Below it, there is a section titled 'Zariadenie a účel (type and purpose)' with handwritten details: 'Územ. Oblasť: Gelná, Územ. Miesto: Gelná, Územ. Miesto: Gelná'. To the right, there is a stamp 'PROVIN, a.s.' and a date stamp '2015.05.21'. Below the logo, there is a section titled 'SILNICE III/36021, III/36020, III/36023 TRZESTÉNIE' and a date stamp '2015.05.21'. At the bottom, there is a section titled 'Územ. Oblasť: Gelná, Územ. Miesto: Gelná, Územ. Miesto: Gelná' and a date stamp '2015.05.21'.

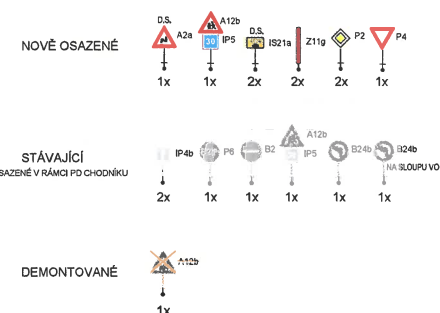


VÝKRES DOPRAVNÍHO ZNAČENÍ 1:250

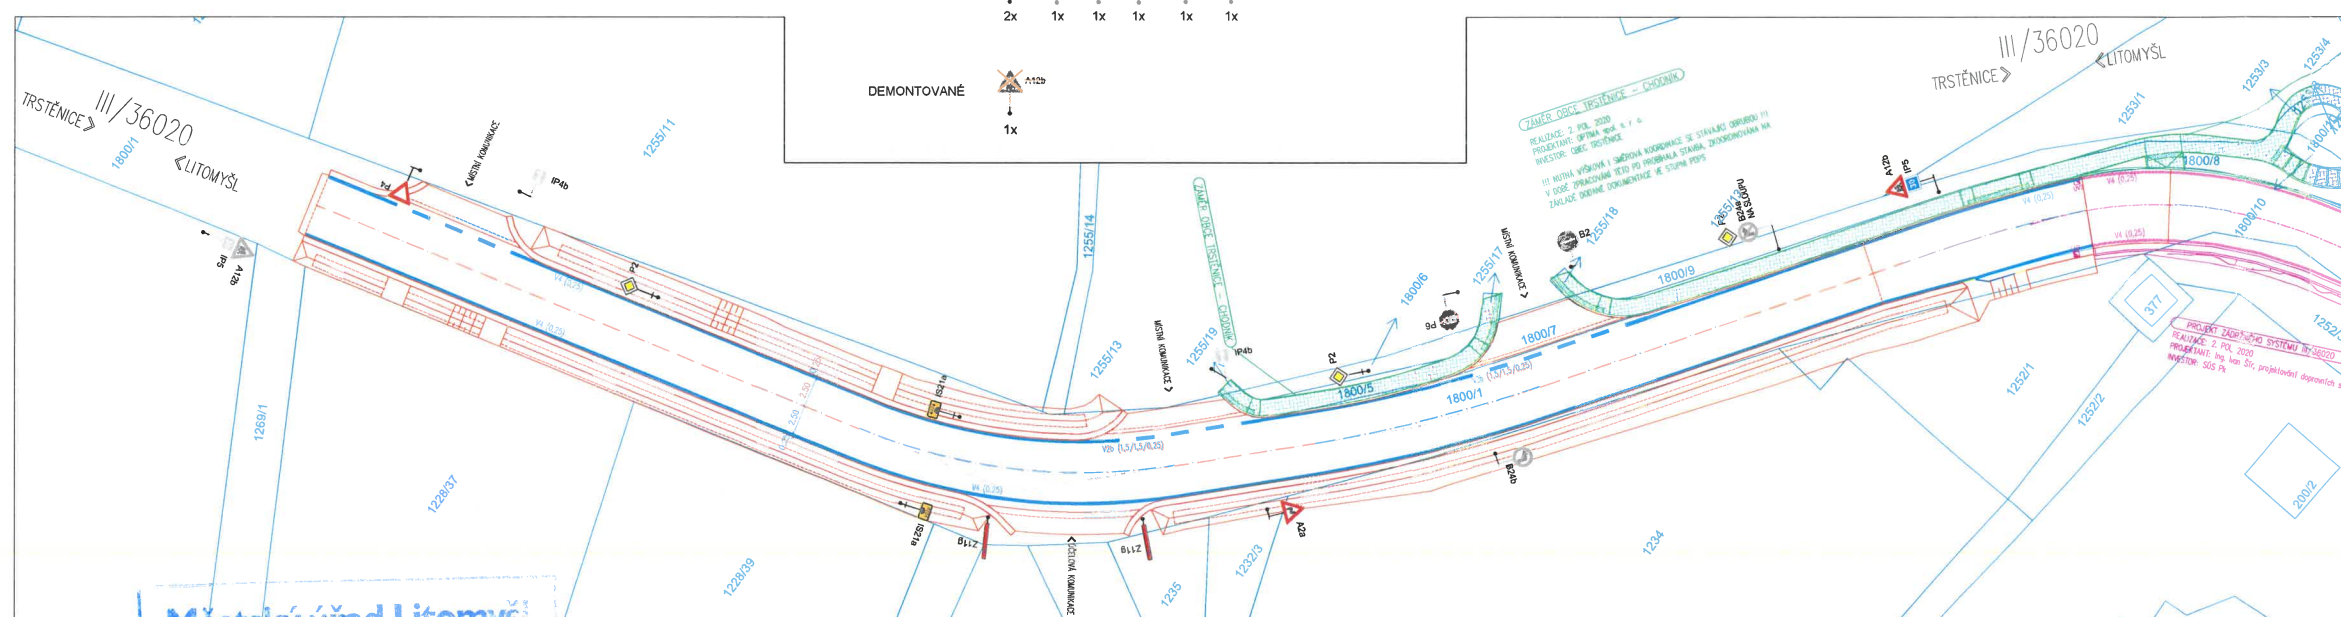

Městský úřad Litomyšl

Odbor místního a silničního hospodářství

Herb Litwinyj 027631 | 2022

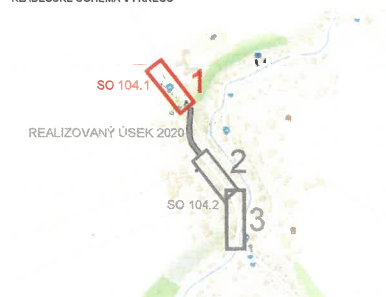

Generální projektant:



PRODIN A.S.
K VÁPENČE 2745
530 02 PARDUBICE

WWW.PRODIN.CZ
DIČ: CZ25292161
IČO: 25292161

Zpracovatel dílčí části dokumentace:

Vypracoval:
Ing. Daniel
Kraj:
Pardubický

Zodp. projektant:
Ing. Michal Horný

Kontroloval:
Ing. Michal Hornýš

Souřadnicový systém S-JTSK, Výškový systém Bpv


PRODINInvestor
SÚS Pardubického kraje, Doubravice 98, 533 53 Pardubice

A

SILNICE III/36021, III/36020, III/36023

TRSTĚNICE

SO 104.1 - Komunikace III/36020 - úsek škola

Obsah výkresu:

VÝKRES DZ	SO 104.1	0,000 - 0,157 km
-----------	----------	------------------

Formst 5 A

Datum	01/2
-------	------

Üzel	DUS
İsmail	2110

U. zakázky	3110
Změna	


Měřitko	1,050
---------	-------

1:250
Fast dokumentace


D.1.1.4

VÝKRES DOPRAVNÍHO ZNAČENÍ SO 104.2 1:250

VÝŘEZ 1

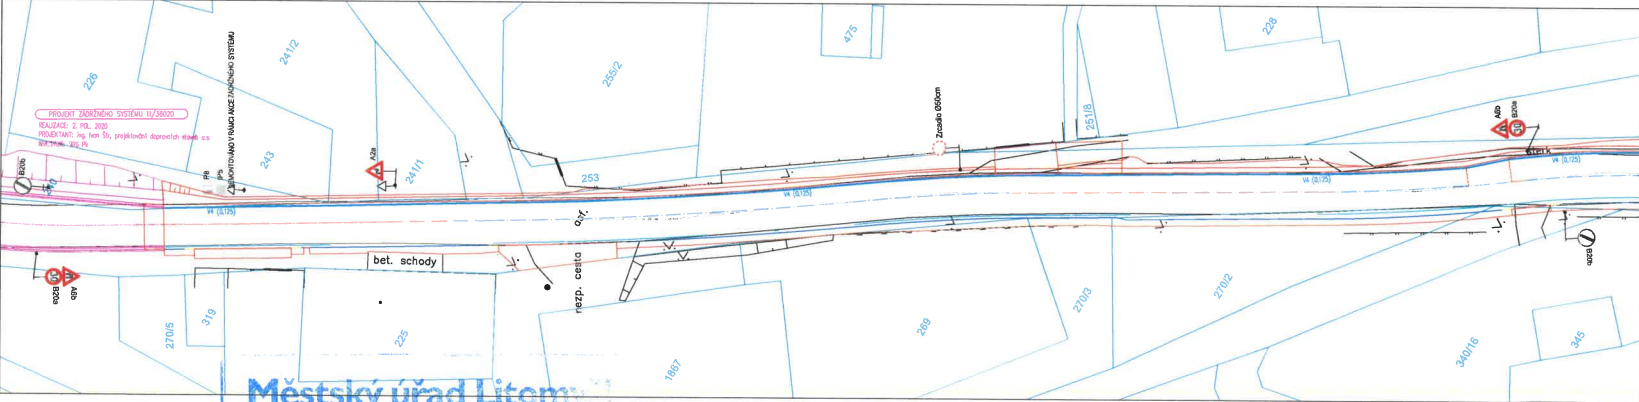

VÝŘEZ 2

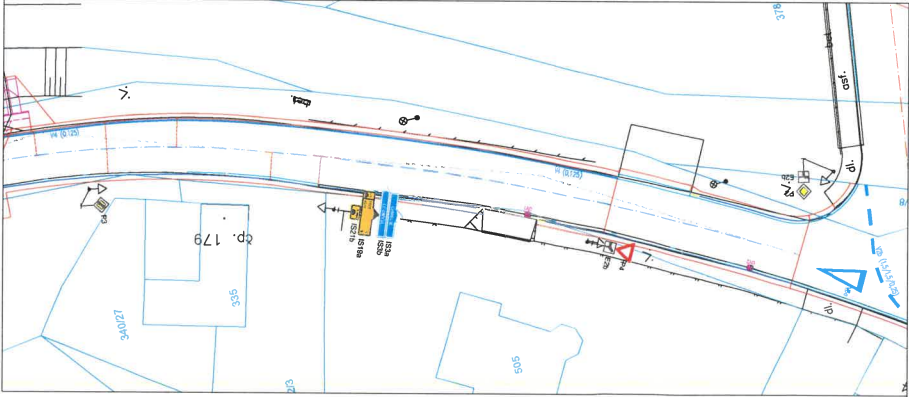

Generální projektant:		PRODIN A.S.	
Zpracovatel části dokumentace:		K VÁPENICE 2745	
Výpracoval:		533 03 PARDUBICE	
Ing. Daniel Gabriel		Ing. Michal Hornýš	
Ing. Daniel Gabriel		Ing. Michal Hornýš	
Pardubický		Trstěnice	
533 Pardubického kraje, Doubravice 98, 533 53 Pardubice		www.prodin.cz	
Alce		PRODIN	
SILNICE III/36021, III/36020, III/36023		Formát 6 A4	
TRSTĚNICE		Datum 01/2021	
SO 104.2 - Komunikace III/36020 - dolní úsek		Stav PDPS	
VÝKRES DOPRAVNÍHO ZNAČENÍ		Č. zakázky 3110-20-085	
		Měřítko 1:250	
		Číslo dokumentace 0.1.15	
		C. výkres 7	

Městský úřad Litoměřice
Odbor místního a silničního hospodářství
MěÚ Litoměřice 027631/2022