


VÝKAZ DOSAVADNÍHO A NOVÉHO STAVU ÚDAJŮ KATASTRU NEMOVITOSTÍ																		
Dosavadní stav					Nový stav													
Označení pozemku parc. číslem	Výměra parcely		Druh pozemku	Označení pozemku parc. číslem	Výměra parcely		Druh pozemku	Typ stavby	Zpús. určení výměr	Porovnání se stavem evidence právních vztahů								
			Způsob využití				Způsob využití			Díl přechází z pozemku označeného v katastru nemovitostí		Číslo listu vlastnictví	Výměra dílu		Označení dílu			
	ha	m ²	ha		m ²	ha							m ²					
42/12	*1)	49	95	ostat. pl. ostat.komunikace	42/12		48	16	ostat. pl. ostat.komunikace	0				10001				
42/16		54	05	ostat. pl. ostat.komunikace	42/16		54	05	ostat. pl. ostat.komunikace	0				10001				
104		8	93	zahrada	104		8	93	zahrada	0				466				
1702/1	*2)	25	77	ostat. pl. ostat.komunikace	1702/1		14	72	ostat. pl. ostat.komunikace	0	1702/1			10001		14	72	
					1702/6		2	19	ostat. pl. jiná plocha	2	1702/1			10001		2	19	
					1702/7		10	82	ostat. pl. ostat.komunikace	0	1702/1			10001		10	82	
		1	38	70			1	38	87									

*1) Změna výměry -179 m2 podle §37odst.(1) písm.b) katastrální vyhlášky u parcely č.42/12

*2) Rozdíl +196 m2 mezi výměrou p.č.1702/1 a součtem výměr dílů (překročení mez.odch. při vyrovnání dle bodu 14.8 kat.vyhl.)

Seznam souřadnic (S-JTSK)				
Číslo bodu	Souřadnice pro zápis do KN		Kód kv.	Poznámka
	Y	X		
363-513	609988.65	1091621.75	3	roh budovy
407-2405	609989.85	1091631.86	8	barva/dotaz.
1	609984.11	1091625.57	3	plast. hranicní znak
2	609975.67	1091616.60	3	sloupek plotu
3	609965.77	1091604.52	3	sloupek plotu
4	609962.26	1091599.24	3	sloupek plotu
5	609967.35	1091596.01	3	sloupek plotu
6	609958.35	1091592.64	3	sloupek plotu

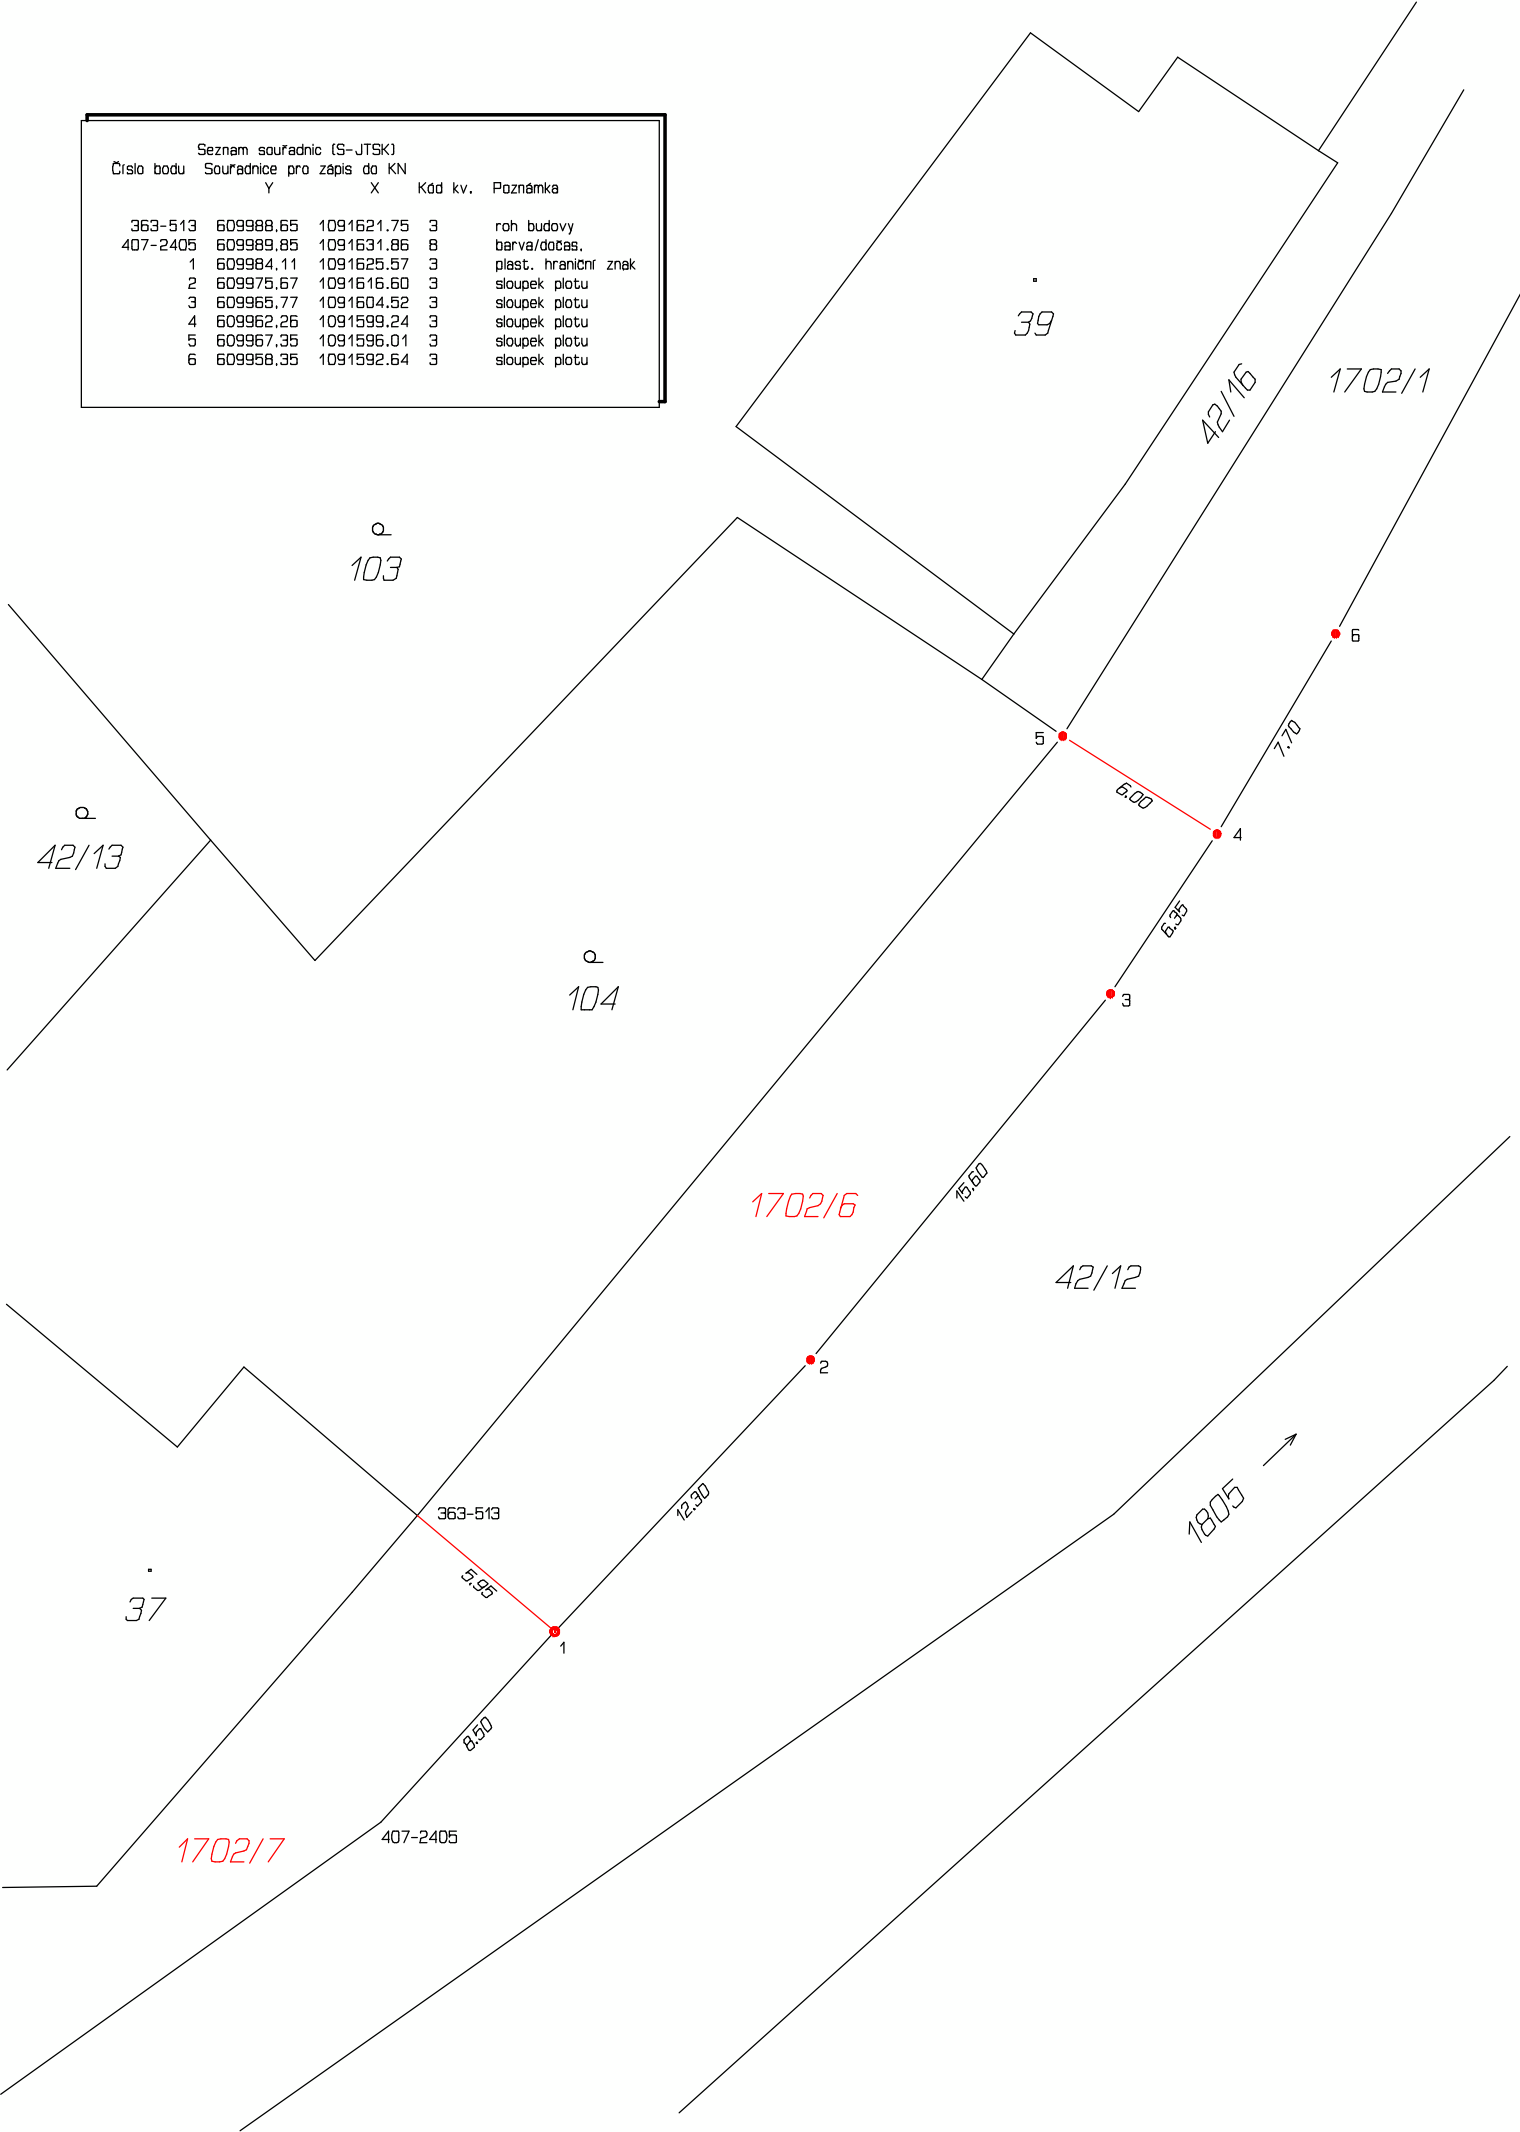

Zpřesnění geometrického a polohového určení pozemků podle §50 odst.1 písm. a) katastrálního zákona navržené v tomto geometrickém plánu lze v katastru nemovitostí provést jen na základě souhlasného prohlášení.

GEOMETRICKÝ PLÁN pro rozdělení pozemku, průběh vlastníky zpřesněné hranice pozemků	Geometrický plán ověřil autorizovaný zeměměřický inženýr:		Stejnopis ověřil autorizovaný zeměměřický inženýr:	
	Jméno, příjmení: Ing. Jana Filipová		Jméno, příjmení:	
	Číslo položky rejstříku autorizovaných zeměměřických inženýrů: 2266		Číslo položky rejstříku autorizovaných zeměměřických inženýrů:	
	Dne: 25. března 2025	Číslo: 298/2025	Dne:	Číslo:
	Náležitostmi a přesností odpovídá právním předpisům.		Tento stejnopis odpovídá geometrickému plánu v elektronické podobě uloženému v dokumentaci katastrálního úřadu.	
Vyhotovitel: Geodézie Políčka s.r.o. Tyršova 161 572 01 Políčka	Katastrální úřad souhlasí s očíslováním parcel.		Ověření stejnopisu geometrického plánu v listinné podobě.	
Číslo plánu: 555-53/2025				
Okres: Svitavy				
Obec: Trstěnice				
Kat. území: Trstěnice u Litomyšle				
Mapový list: KMD Litomyšl 3-5/33				
Dosavadním vlastníkům pozemků byla poskytnuta možnost seznámit se v terénu s průběhem navrhovaných nových hranic, které byly označeny předepsaným způsobem: viz. seznam souřadnic				