


uzavřený úsek 700 m
dopravní obsluha a dopravní vjezd povolen,
mimo pokládky asfaltové vrstvy, cca 3 dny na konci termínu

Oprava sil. III/36021 Chmelík

termín: 21.4. - 5.6.2025

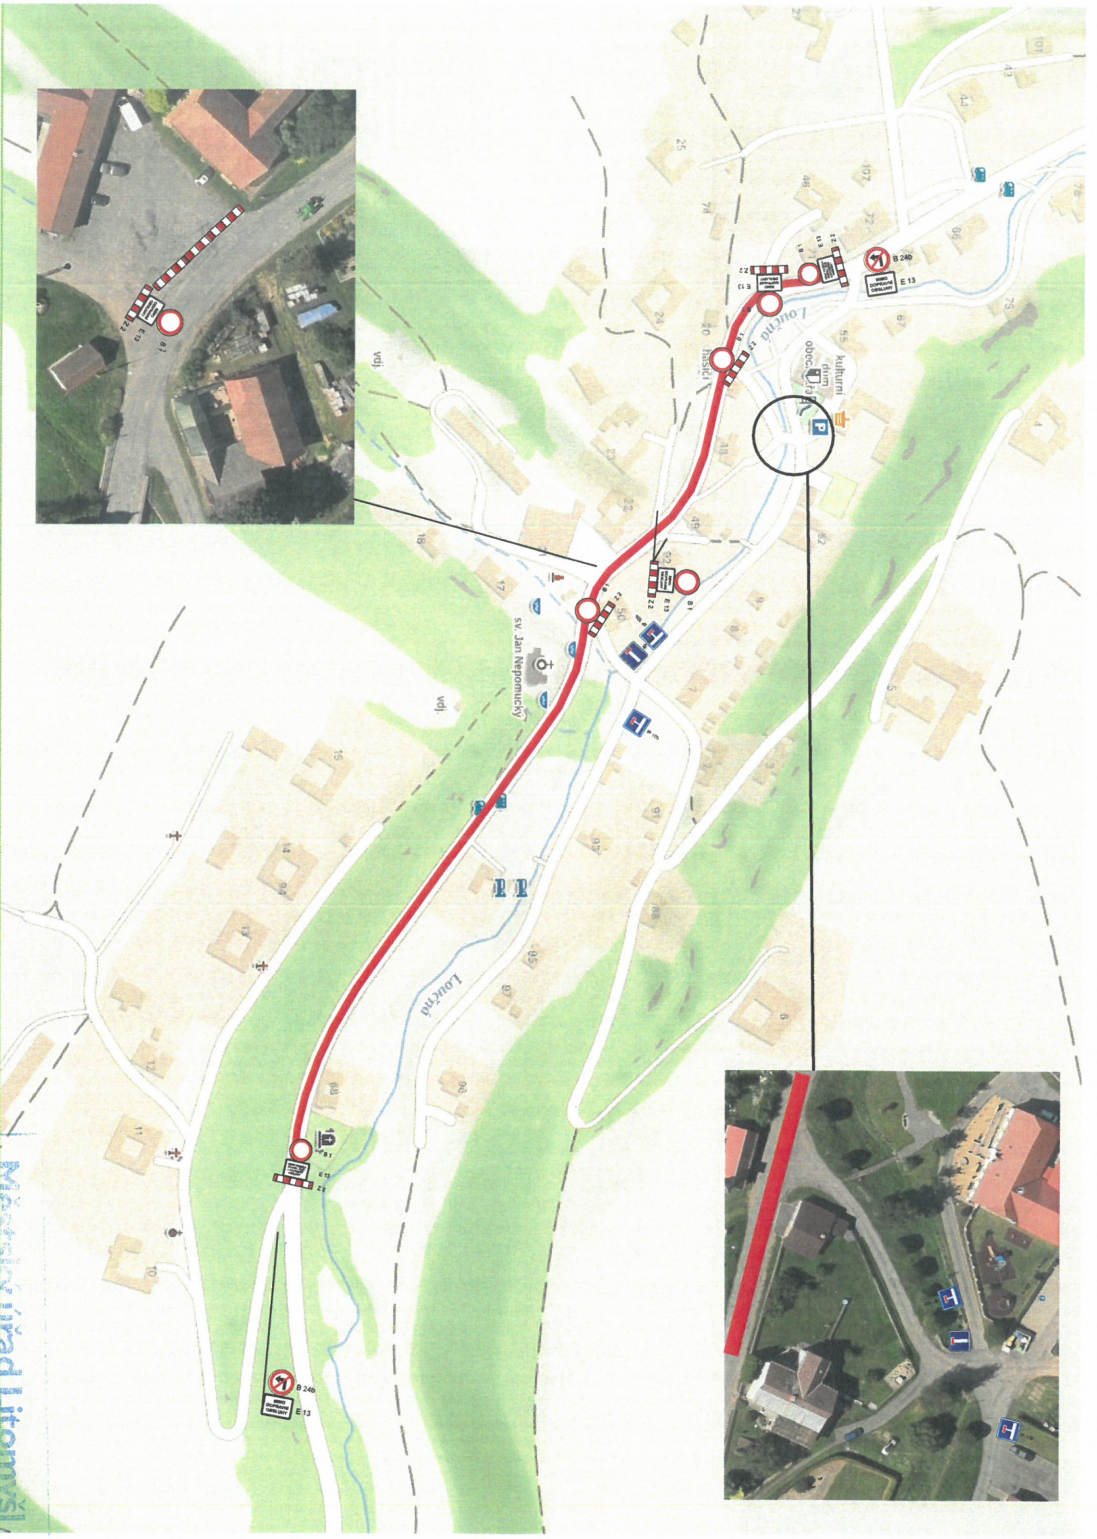

Městský úřad Litomyšl

Úřad místního a silničního
hospodářství

18
Město Litomyšl 01744/2025



-  B 1
 -  E 13
 -  B 24b
 -  E 13
 -  IP 10a
 -  IP 10b
 -  IP 10b
 -  IP 10b
 -  B 1
 -  E 13
 -  B 24b
 -  E 13
 -  B 1
 -  E 13
- E 13 bude umístěna na začátku, konci
a postranních uličkách uzavřeny
Z 2 při pokládce asfaltu

Oprava sil. III/36021

Chmelík

termín: 21.4. - 5.6.2025

— uzavřený úsek 700 m
— objízdná trasa 5,3 km

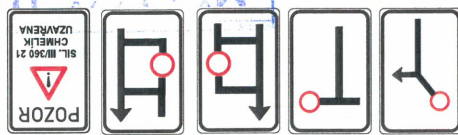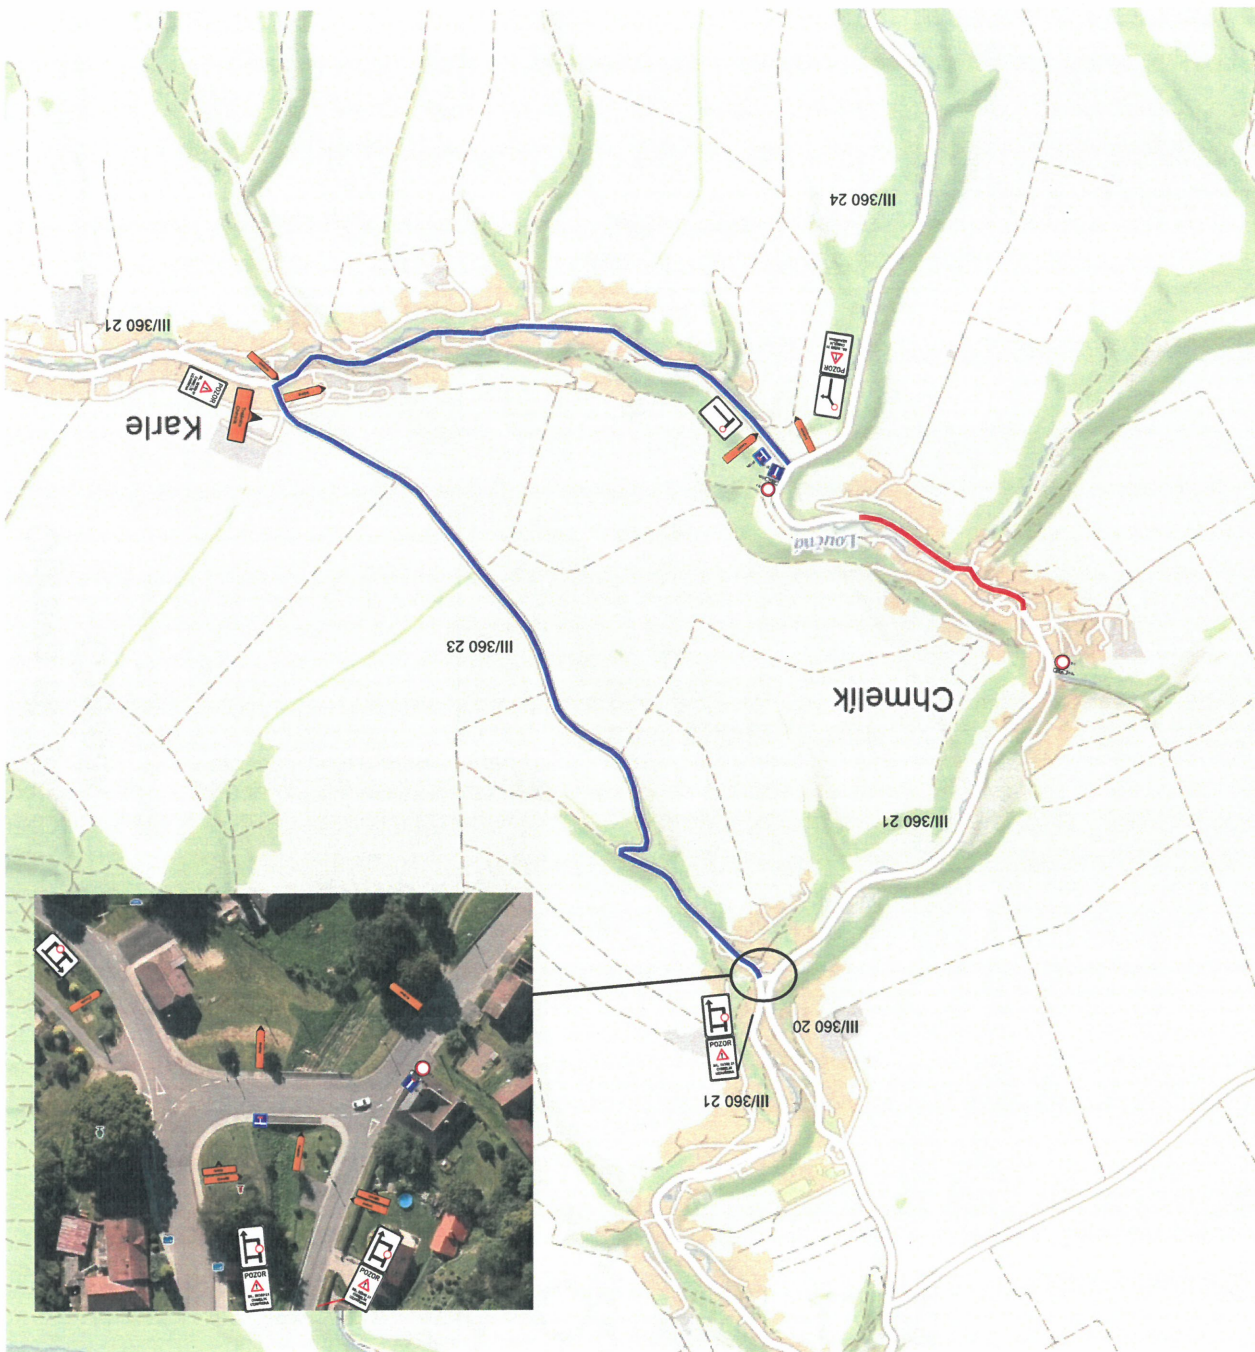

Městský úřad Litomyšl
Odbor místního a silničního hospodářství
17.4.2025

Zhotovitel: MÍROS PARDUBICE		Kreslil: Blanka Faltýnová / tel: 601 545 613	
Kontroloval: David Fanta / 603 115 936 / info@dzpce.cz		Kraj: Pardubický	
Obec: Chmelík		Okres: Světlavý	
Datum: 21.02.2025		Oprava sil. III/360 21	
Měřítko: 1:200		Dopravní inženýrská opatření	
Stupeň PD: 0		DIO	
FORMAT: A3		2x A3	