


# Dopravní omezení sil. III/36021 Trstěnice, oprava komunikace.

Bc. Martin Pavliš  
Digitálně podepsal  
Bc. Martin Pavliš  
Datum: 2026.02.02  
07:41:09 +01'00'

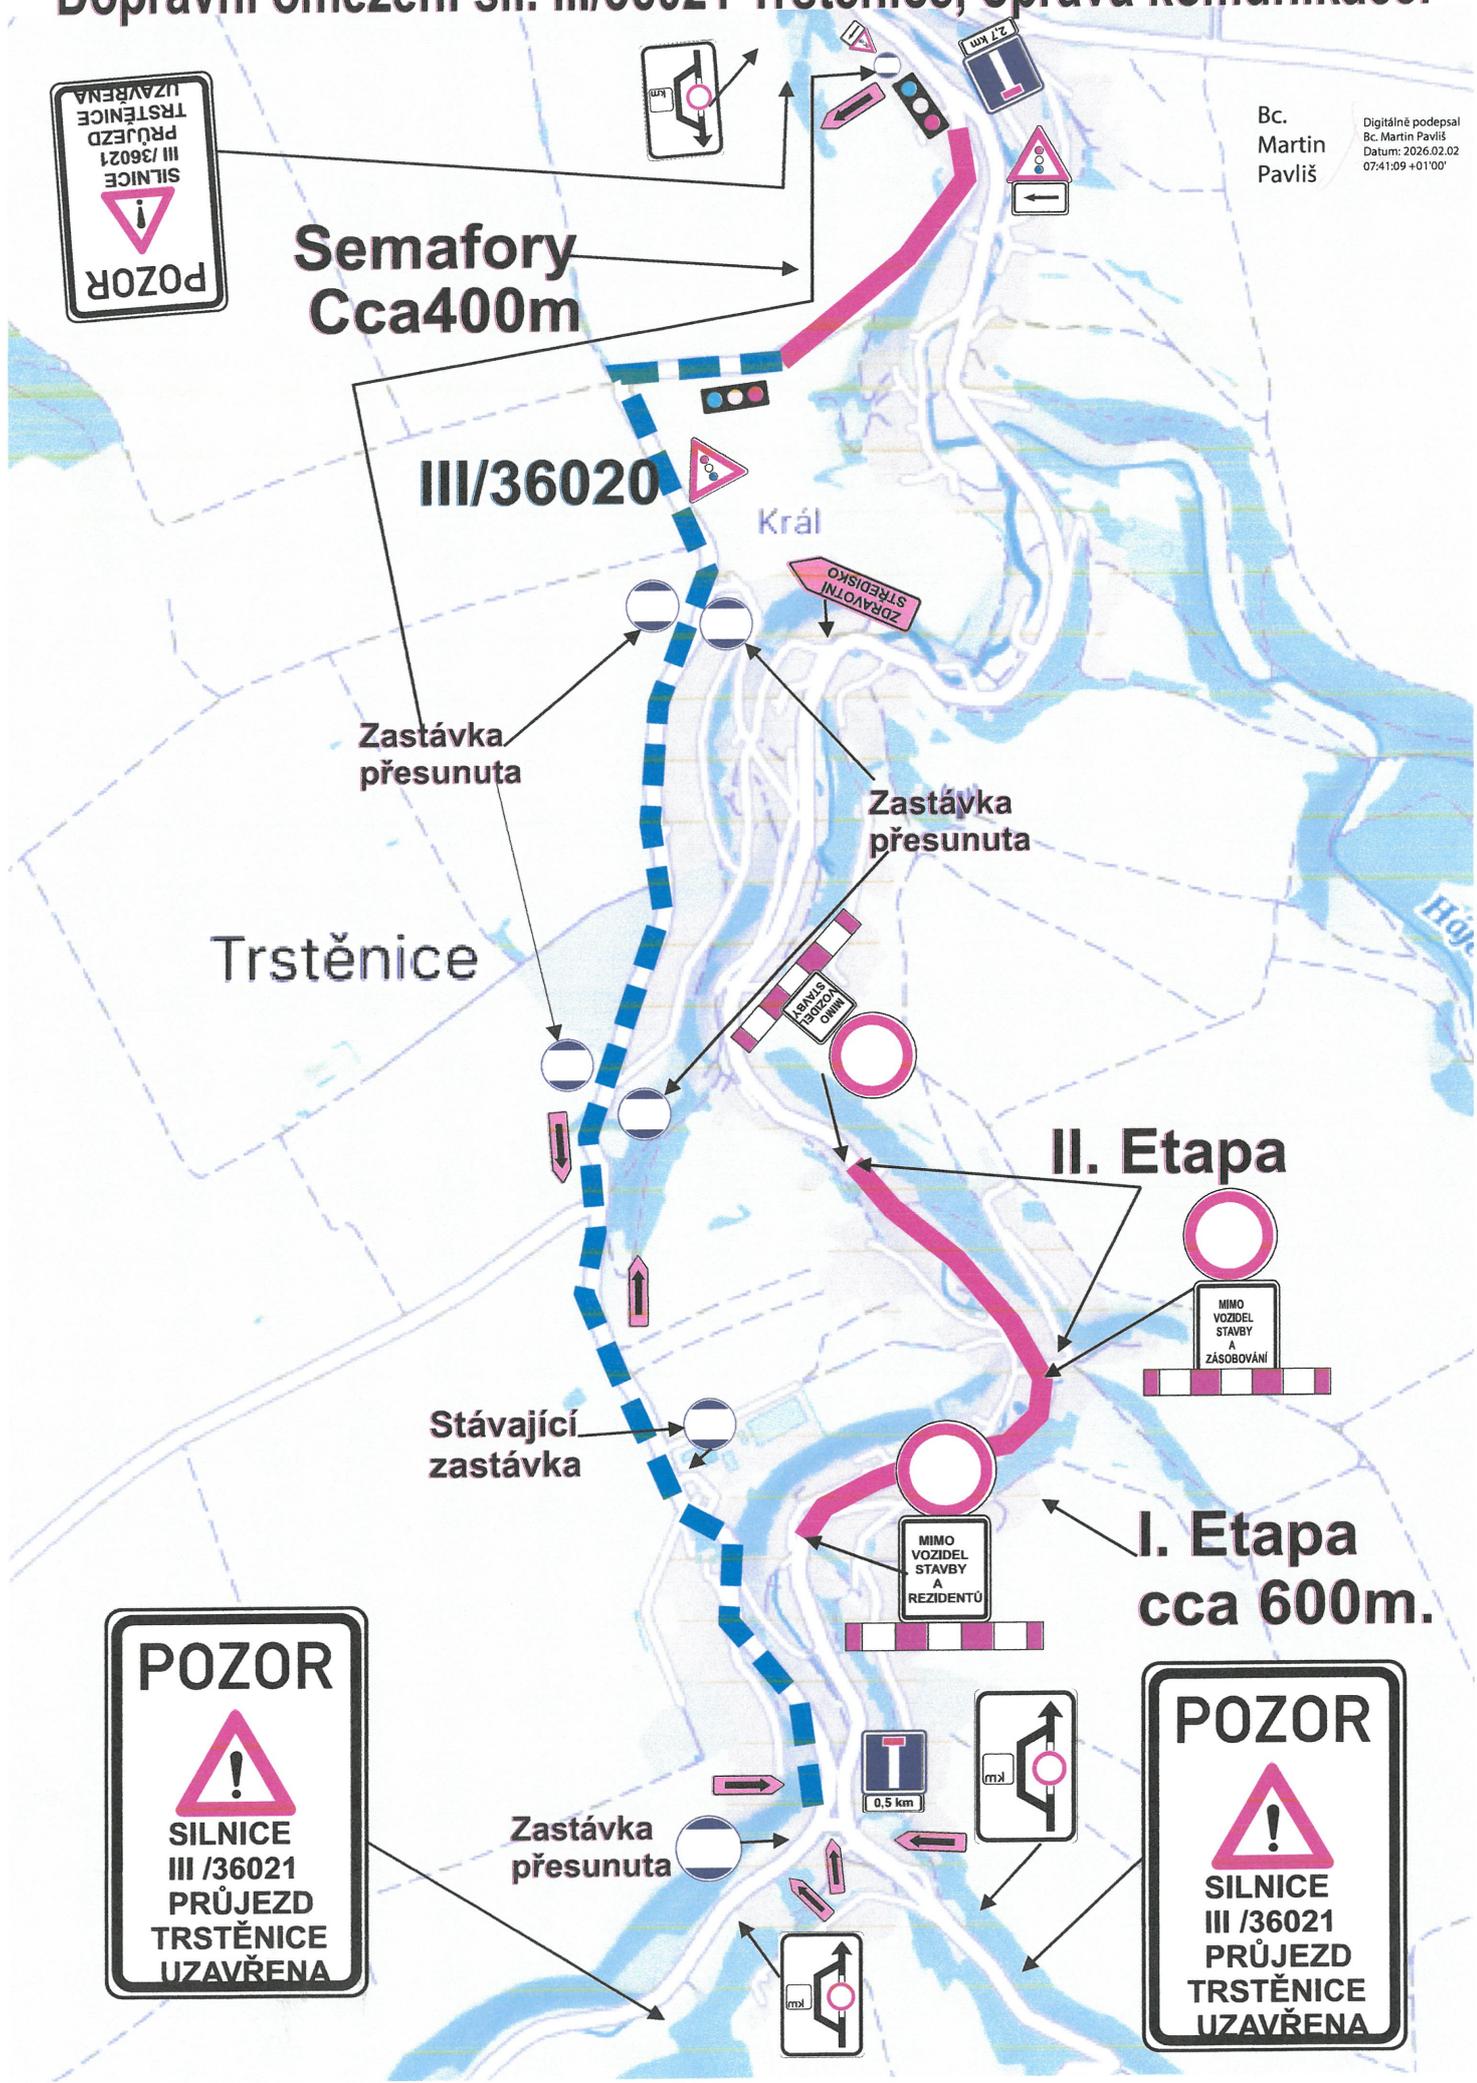

Semaforey  
Cca400m

III/36020

Král

Zastávka  
přesunuta

Zastávka  
přesunuta

Trstěnice

II. Etapa

Stávající  
zastávka

I. Etapa  
cca 600m.



Zastávka  
přesunuta

0,5 km