


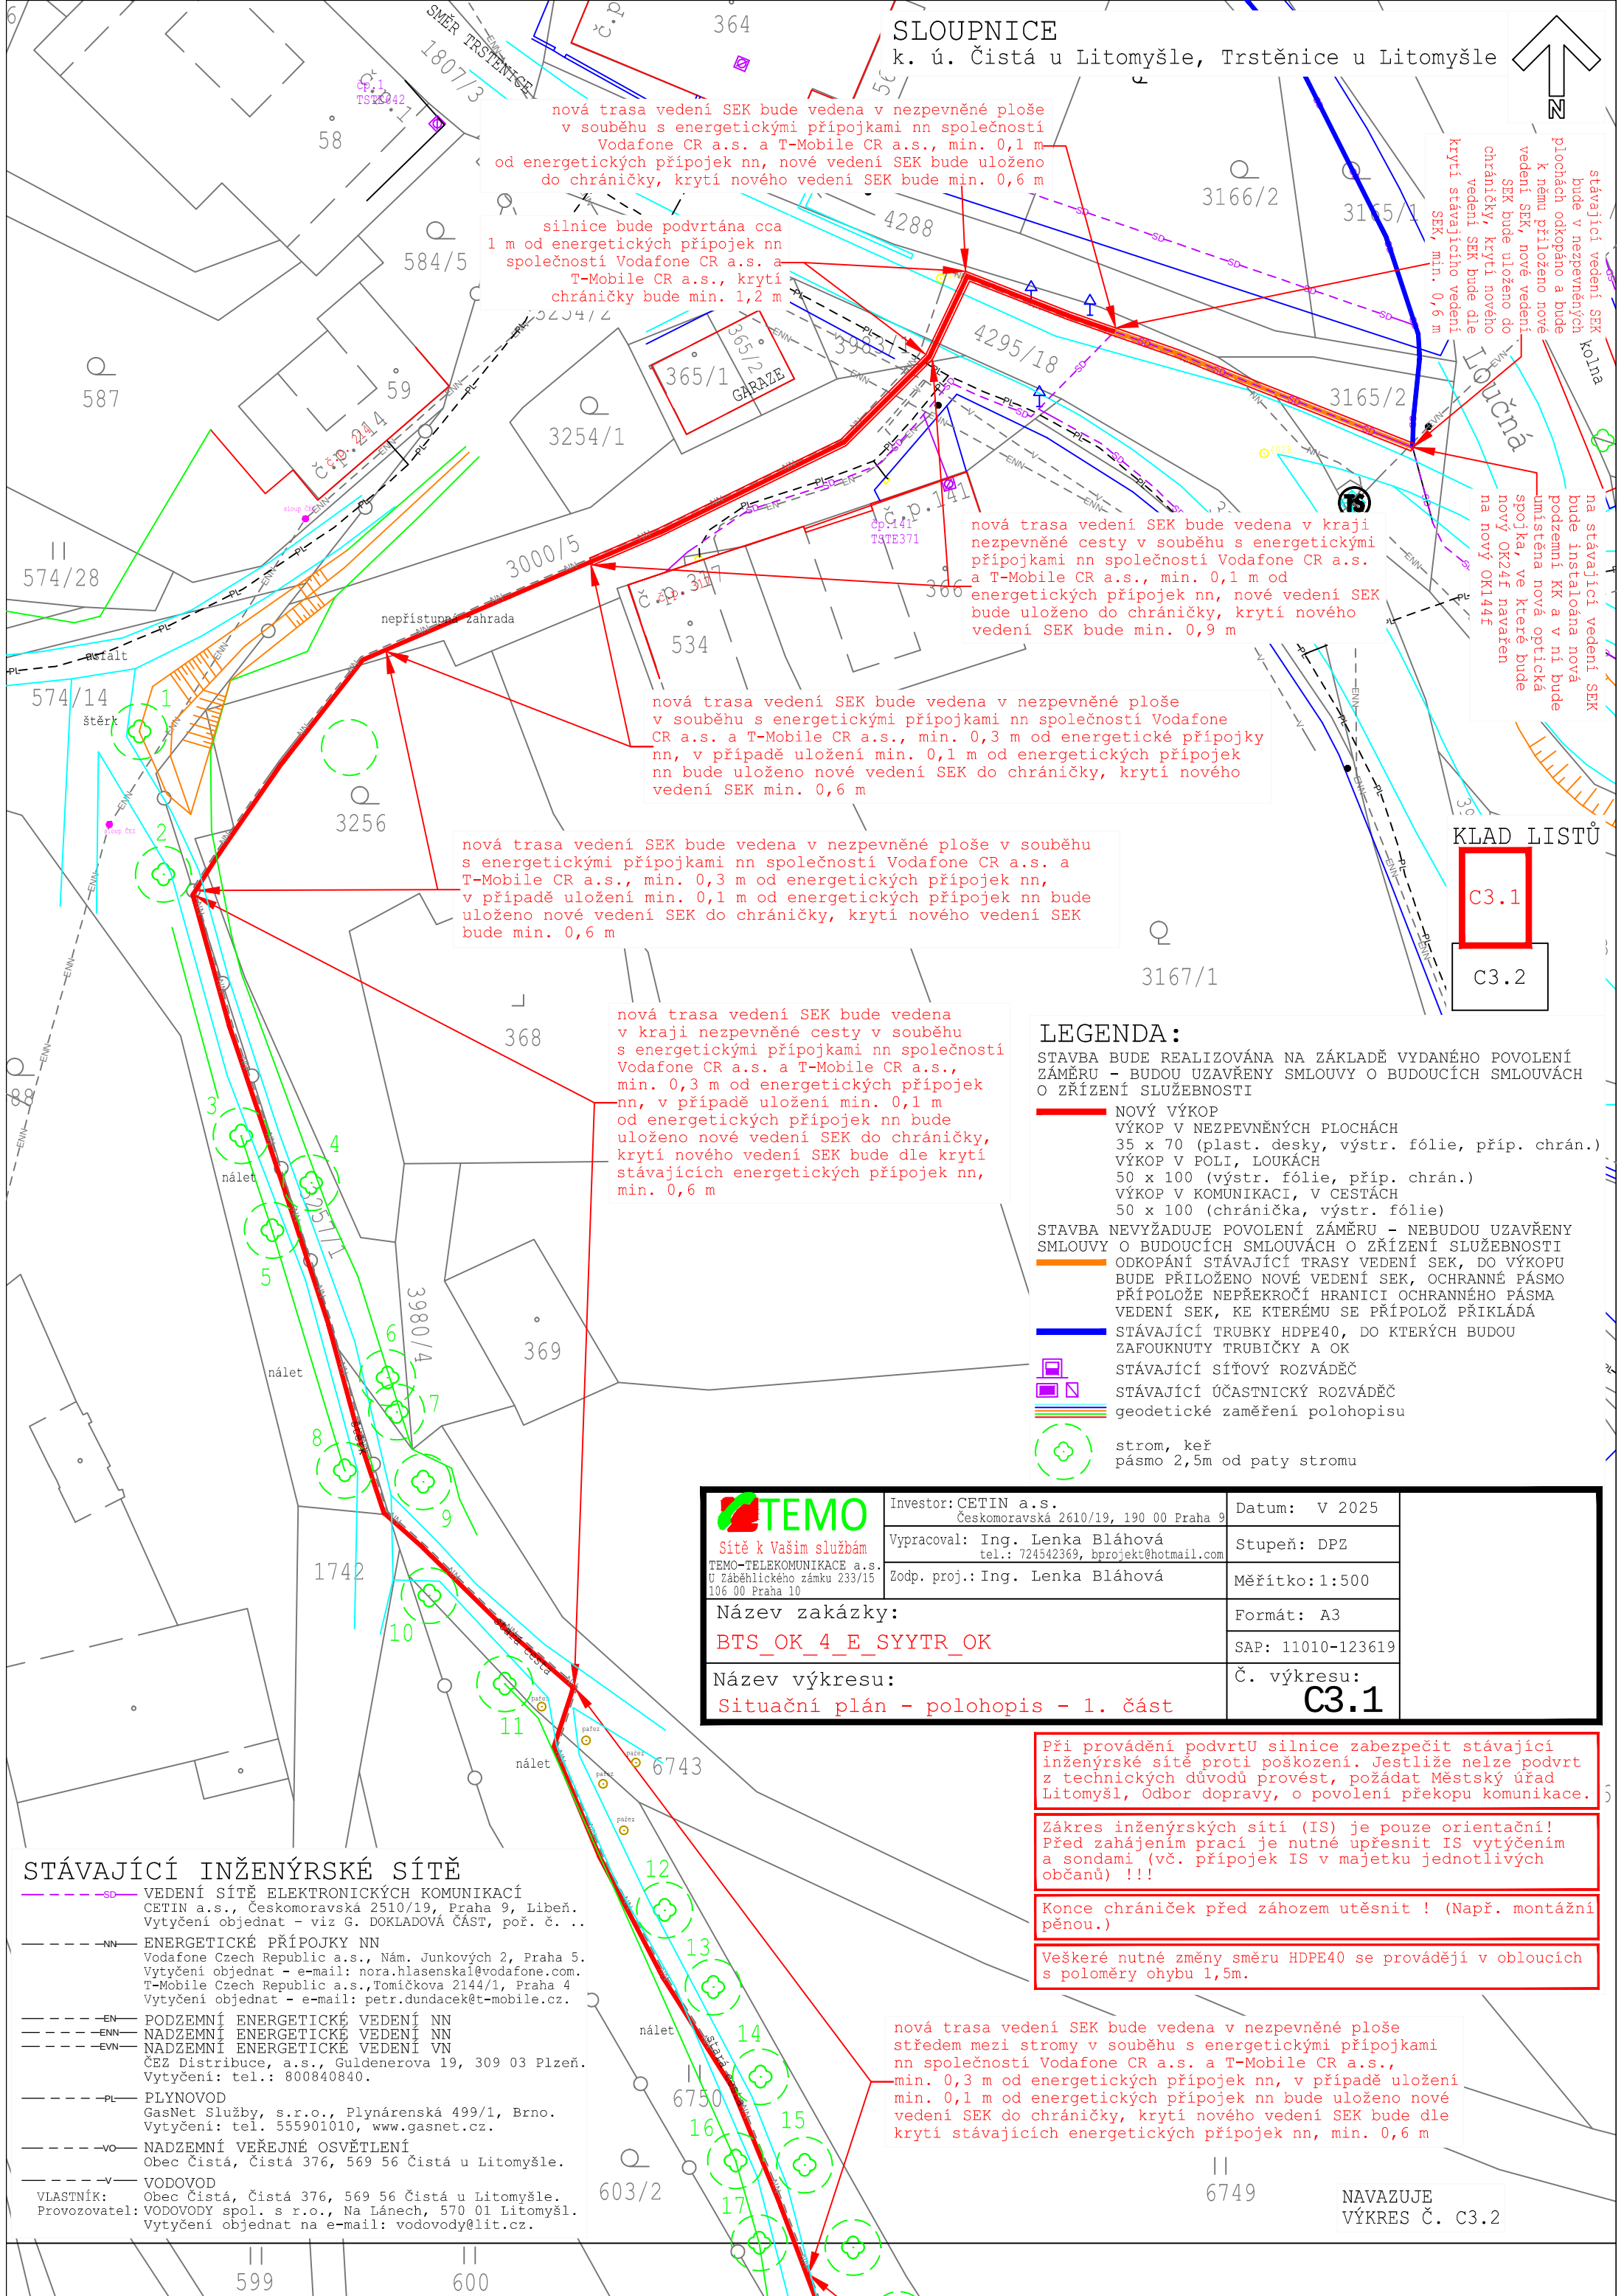

SLOUPNICE

k. ú. Čistá u Litomyšle, Trstěnice u Litomyšle

nová trasa vedení SEK bude vedena v nezpevněné ploše v souběhu s energetickými přípojkami nn společnosti Vodafone CR a.s. a T-Mobile CR a.s., min. 0,1 m od energetických přípojek nn, nové vedení SEK bude uloženo do chráničky, krytí nového vedení SEK bude min. 0,6 m

silnice bude podvrtána cca 1 m od energetických přípojek nn společnosti Vodafone CR a.s. a T-Mobile CR a.s., krytí chráničky bude min. 1,2 m

nová trasa vedení SEK bude vedena v kraji nezpevněné cesty v souběhu s energetickými přípojkami nn společnosti Vodafone CR a.s. a T-Mobile CR a.s., min. 0,1 m od energetických přípojek nn, nové vedení SEK bude uloženo do chráničky, krytí nového vedení SEK bude min. 0,9 m

nová trasa vedení SEK bude vedena v nezpevněné ploše v souběhu s energetickými přípojkami nn společnosti Vodafone CR a.s. a T-Mobile CR a.s., min. 0,3 m od energetické přípojek nn, v případě uložení min. 0,1 m od energetických přípojek nn bude uloženo nové vedení SEK do chráničky, krytí nového vedení SEK min. 0,6 m

nová trasa vedení SEK bude vedena v nezpevněné ploše v souběhu s energetickými přípojkami nn společnosti Vodafone CR a.s. a T-Mobile CR a.s., min. 0,3 m od energetických přípojek nn, v případě uložení min. 0,1 m od energetických přípojek nn bude uloženo nové vedení SEK do chráničky, krytí nového vedení SEK bude min. 0,6 m

nová trasa vedení SEK bude vedena v kraji nezpevněné cesty v souběhu s energetickými přípojkami nn společnosti Vodafone CR a.s. a T-Mobile CR a.s., min. 0,3 m od energetických přípojek nn, v případě uložení min. 0,1 m od energetických přípojek nn bude uloženo nové vedení SEK do chráničky, krytí nového vedení SEK bude dle krytí stávajících energetických přípojek nn, min. 0,6 m

LEGENDA:

STAVBA BUDE REALIZOVÁNA NA ZÁKLADĚ VYDANÉHO POVOLENÍ ZÁMĚRU - BUDOU UZAVŘENY SMLOUVY O BUDOUCÍCH SMLOUVÁCH O ZŘÍZENÍ SLUŽEBNOSTI

- NOVÝ VÝKOP
- VÝKOP V NEZPEVNĚNÝCH PLOCHÁCH 35 x 70 (plast. desky, výstr. fólie, příp. chrán.)
- VÝKOP V POLI, LOUKÁCH 50 x 100 (výstr. fólie, příp. chrán.)
- VÝKOP V KOMUNIKACI, V CESTÁCH 50 x 100 (chránička, výstr. fólie)
- STÁVAJÍCÍ TRUBKY HDPE40, DO KTERÝCH BUDOU ZAFOUKNUTY TRUBIČKY A OK
- STÁVAJÍCÍ SÍŤOVÝ ROZVÁDĚČ
- STÁVAJÍCÍ ÚČASTNICKÝ ROZVÁDĚČ
- geodetické zaměření polohopisu
- strom, keř pásma 2,5m od paty stromu

 Sítě k Vaším službám TMO-TELEKOMUNIKACE a.s. Ú Záběhlického zámku 233/15 106 00 Praha 10	Investor: CETIN a.s. Českomoravská 2610/19, 190 00 Praha 9	Datum: V 2025
	Vypracoval: Ing. Lenka Bláhová tel.: 724542369, bprojekt@hotmail.com	Stupeň: DPZ
	Zodp. proj.: Ing. Lenka Bláhová	Měřítko: 1:500
	Název zakázky: BTS_OK_4_E_SYYTR_OK	Formát: A3
Název výkresu: Situační plán - polohopis - 1. část		SAP: 11010-123619
		Č. výkresu: C3.1

STÁVAJÍCÍ INŽENÝRSKÉ SÍŤE

- VEDENÍ SÍŤE ELEKTRONICKÝCH KOMUNIKACÍ CETIN a.s., Českomoravská 2510/19, Praha 9, Libeň. Vytyčení objednat - viz G. DOKLADOVÁ ČÁST, poř. č. ...
- ENERGETICKÉ PŘÍPOJKY NN Vodafone Czech Republic a.s., Nám. Junkových 2, Praha 5. Vytyčení objednat - e-mail: nora.hlasenska@vodafone.com. T-Mobile Czech Republic a.s., Tomičkova 2144/1, Praha 4 Vytyčení objednat - e-mail: petr.dundacek@t-mobile.cz.
- PODZEMNÍ ENERGETICKÉ VEDENÍ NN NADZEMNÍ ENERGETICKÉ VEDENÍ NN NADZEMNÍ ENERGETICKÉ VEDENÍ VN ČEZ Distribuce, a.s., Guldenerova 19, 309 03 Plzeň. Vytyčení: tel.: 800840840.
- PLYNOVOD GasNet Služby, s.r.o., Plynárenská 499/1, Brno. Vytyčení: tel. 555901010, www.gasnet.cz.
- NADZEMNÍ VEŘEJNÉ OSVĚTLENÍ Obec Čistá, Čistá 376, 569 56 Čistá u Litomyšle.
- VODOVOD VLASTNÍK: Obec Čistá, Čistá 376, 569 56 Čistá u Litomyšle. Provozovatel: VODOVODY spol. s r.o., Na Lánech, 570 01 Litomyšl. Vytyčení objednat na e-mail: vodovody@lit.cz.

Při provádění podvrtU silnice zabezpečit stávající inženýrské sítě proti poškození. Jestliže nelze podvrt z technických důvodů provést, požádat Městský úřad Litomyšl, Odbor dopravy, o povolení překopu komunikace.

Zákres inženýrských sítí (IS) je pouze orientační! Před zahájením prací je nutné upřesnit IS vytyčením a sondami (vč. přípojek IS v majetku jednotlivých občanů) !!!

Konce chrániček před záhozem utěsnit ! (Např. montážní pěnou.)

Veškeré nutné změny směru HDPE40 se provádějí v obloucích s poloměry ohybu 1,5m.

nová trasa vedení SEK bude vedena v nezpevněné ploše středem mezi stromy v souběhu s energetickými přípojkami nn společnosti Vodafone CR a.s. a T-Mobile CR a.s., min. 0,3 m od energetických přípojek nn, v případě uložení min. 0,1 m od energetických přípojek nn bude uloženo nové vedení SEK do chráničky, krytí nového vedení SEK bude dle krytí stávajících energetických přípojek nn, min. 0,6 m

NAVAZUJE
VÝKRES Č. C3.2